



SZCZEGÓŁY KONSTRUKCYJNE PODJAZDU

1:50


PRZEKRÓJ a-a 1:50

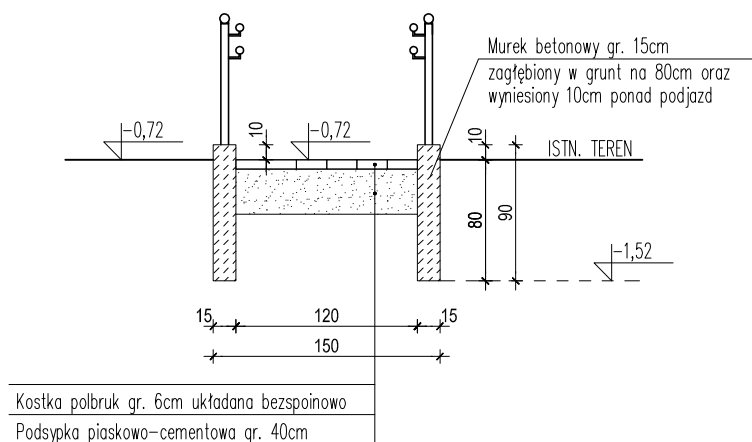

PRZEKRÓJ b-b 1:50

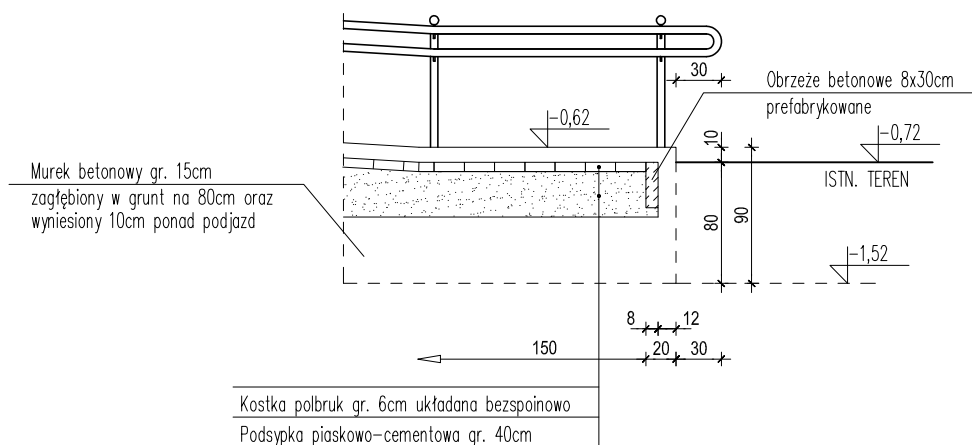

PRZEKRÓJ c-c 1:50

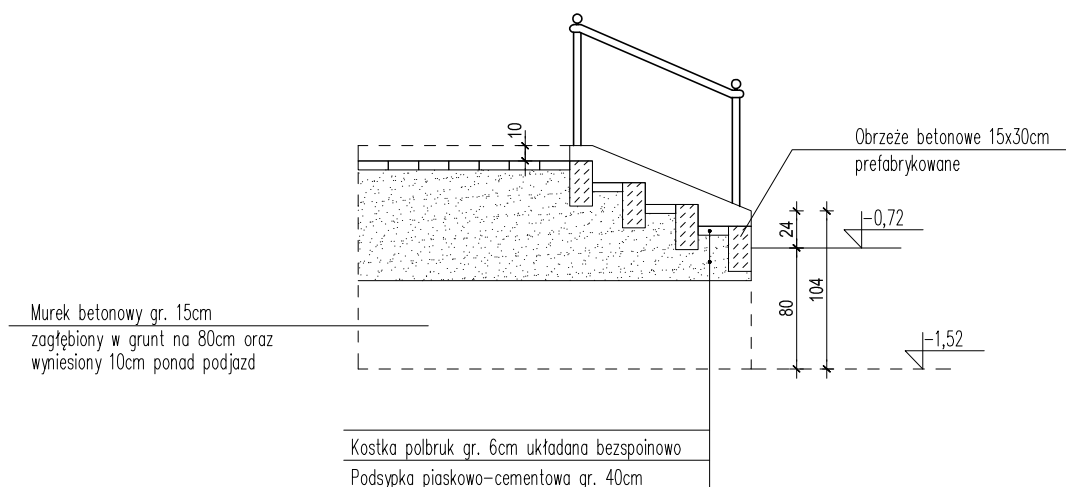

Temat: PRZEBUDOWA I ZMIANA SPOSOBU UŻYTKOWANIA POMIESZCZEŃ SZKOŁY PODSTAWOWEJ NA PRZEDSZKOLE I KLUB SENIORA W POLANOWIE			
Treść: SZCZEGÓŁY KONSTRUKCYJNE PODJAZDU I SCHODÓW ZEWNĘTRZNYCH			
Inwestor: Gmina Polanów, 76-010 Polanów ul. Wolności 4			
PROJEKT BUDOWLANY		Skala: 1:50	
Projektował:	mgr inż. Ryszard Grzybowski	UAN/N/7210/498/87	Data:
Sprawił:	mgr inż. Małgorzata Rączy	ZAP/0055/PWBKb/20	marzec 2021
Funkcja	Tytuł, imię nazwisko	Nr uprawnień	Podpis
			Rys. nr 3/K

DELTA
BIURO AUDYTORA ENERGETYCZNEGO

75-411 Koszalin
ul. Partyzantów 17
tel./fax (094) 342 54 64
e-mail: biuro@deltaenerg.pl