



RZUT I PRZEKRÓJ KONSTRUKCJI POD FONTANNĘ

1:50

RZUT NIECKI POD FONTANNĘ

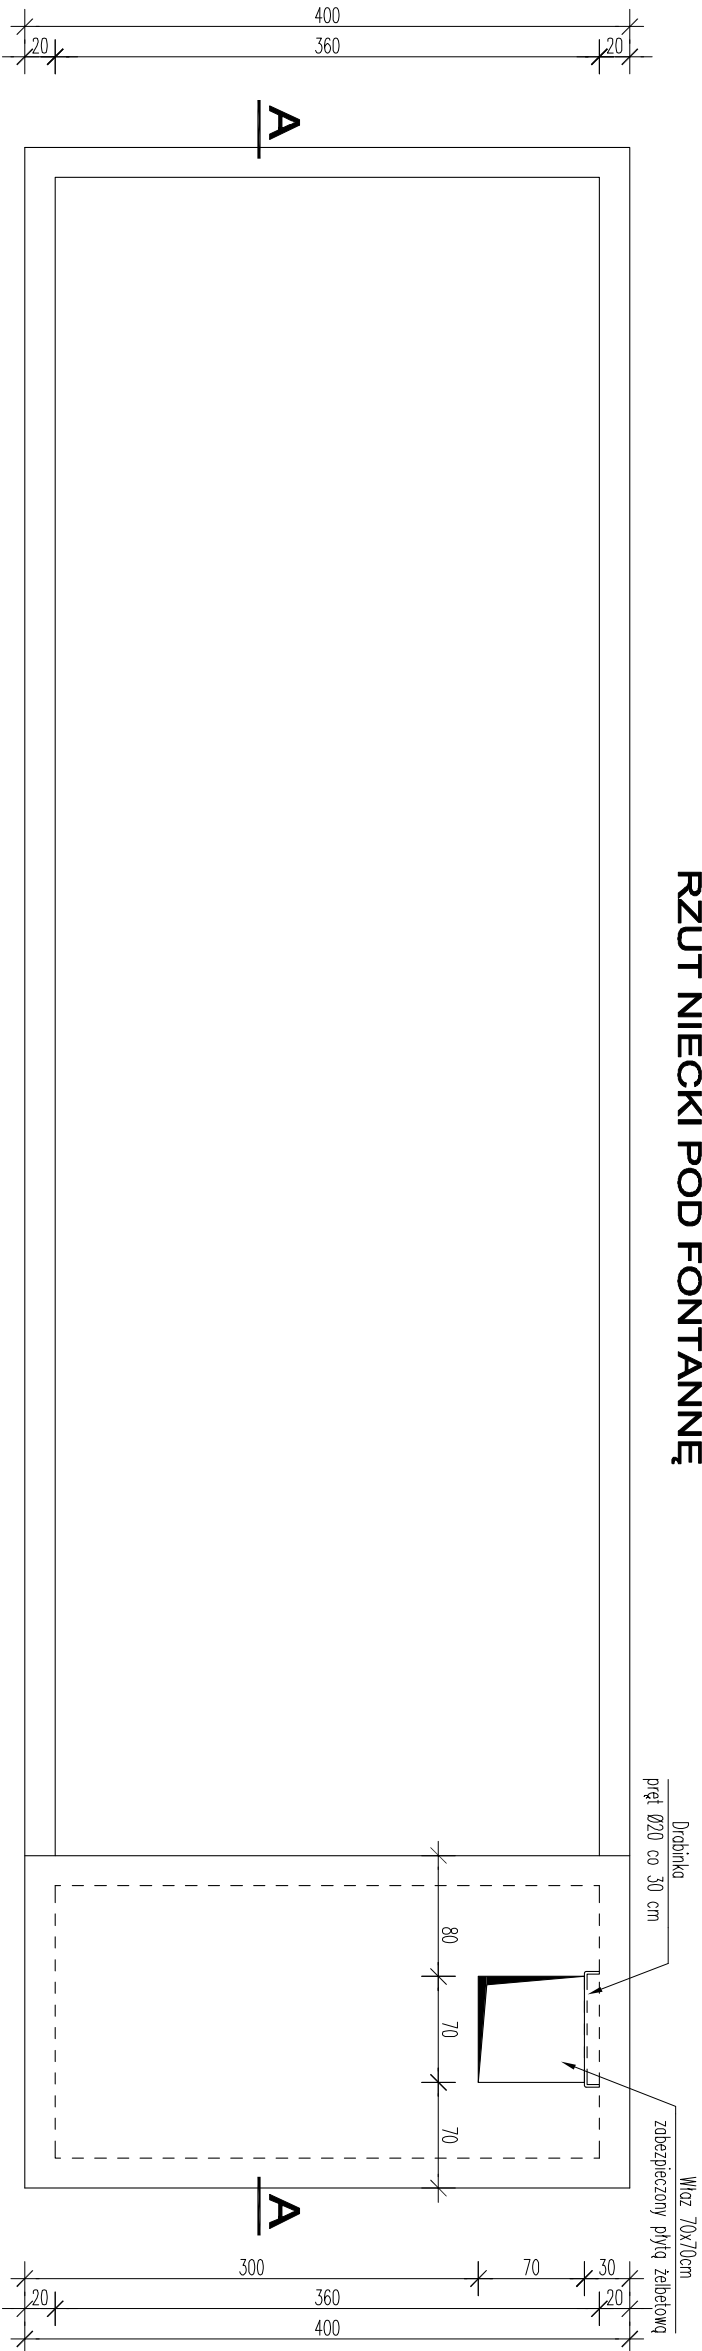

PRZEKRÓJ A-A

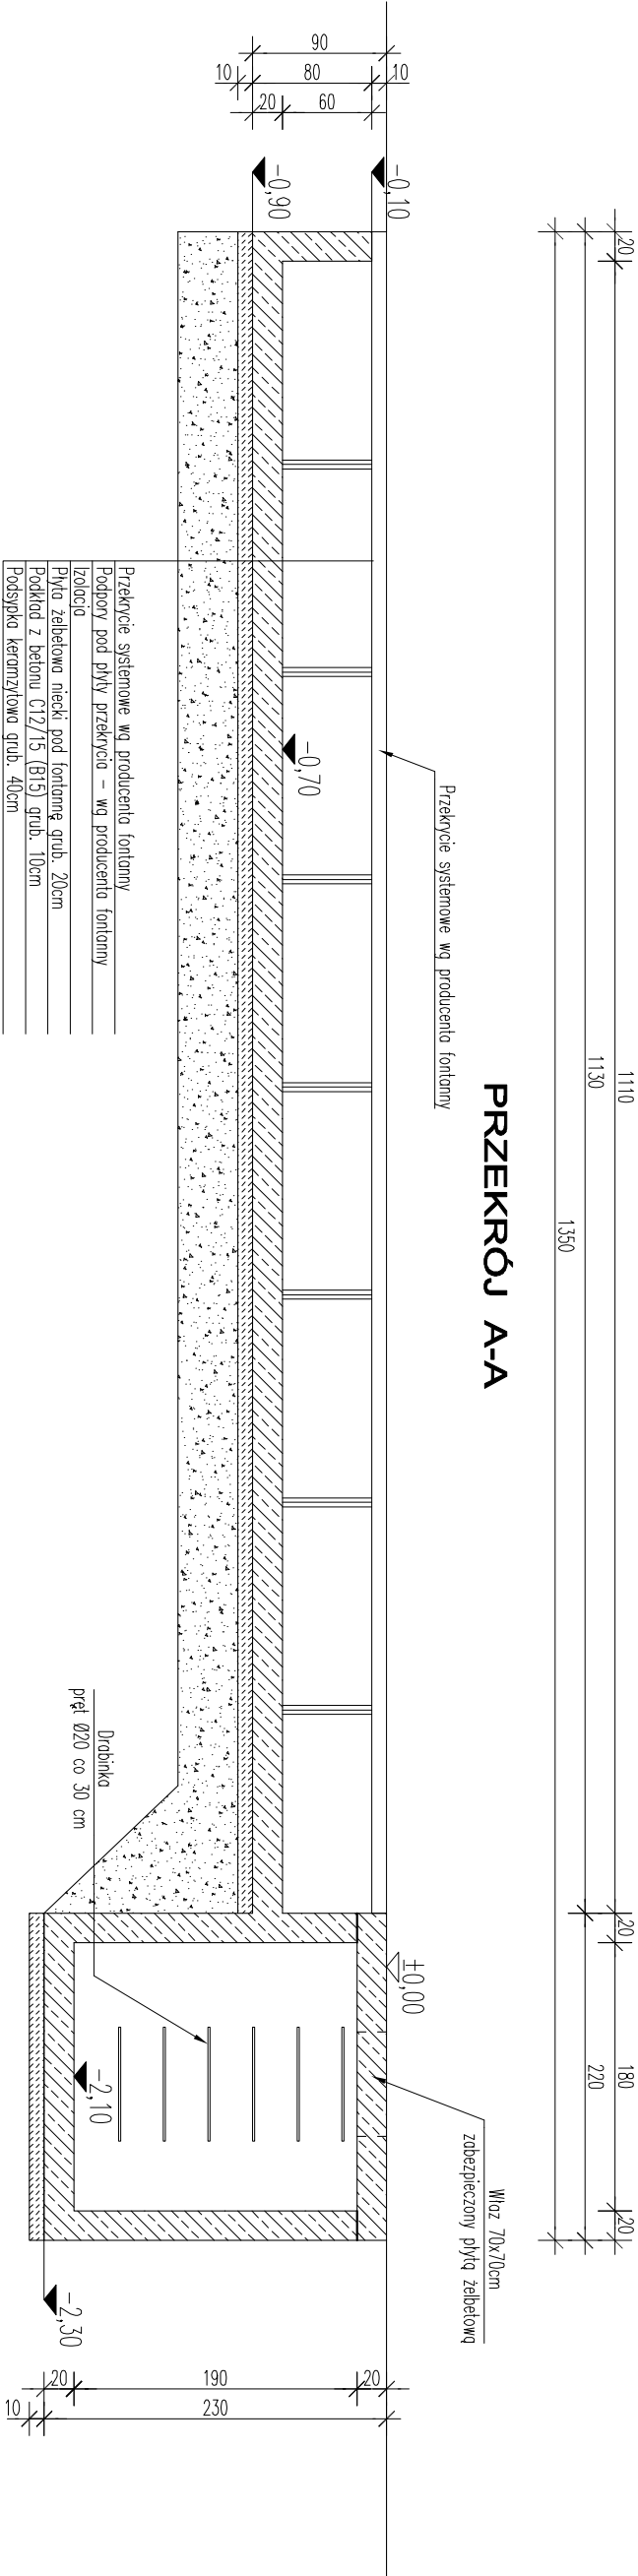

UWAGA:

1. Wymiary i rzędnę sprowadzić na budowie.

2. Przed rozpoczęciem robót fundamentowych należy usunąć warstwę gleby oraz nasyptów niekontrolowanych do stopu gruntów nośnych. Wyównanie podłoża projektowanego poziomu posadowienia należy wykonać z czystego piasku o uziarnieniu średnim lub grubym albo posypki piaszkowej lub żwiru. Wymiarę gruntu należy prowadzić warstwami grubości 30 cm i zagęszczać bez pojawienia się wody na jej powierzchni do $I_s=0,60$. Do robót fundamentowych można przystąpić dopiero po odbiorze przez uprawnionego geologa podłoża pod fundamenty.

3. Wymiaru gruntu powinna być potwierdzona w protokole odbioru oraz zapisem w dzienniku budowy.

4. Izolację przeciwwilgociową konstrukcji wykonać jako bezpowłokową w technologii betonu wodoszczelnego.

5. Płyty fundamentowe wylewać na podkładzie z betonu C12/15 (B15) grub. 10cm.

6. Płyta fundamentowa niecki pod fontannę oraz pomieszczenia technicznego wylewana z betonu klasy C25/30 (B30) zbrojona siatką klasy A-IIIIN (B500SP). Zbrojenie płyty na długości należy łączyć na zakład min. 60cm. Połączenia te powinny być względem siebie przesunięte.

7. Ściany niecki oraz pomieszczenia technicznego wykonać z betonu klasy C25/30 (B30) zbrojone siatką klasy A-IIIIN (B500SP). Ściany zwieńczone wieńcem wylewanym z betonu klasy C25/30 (B30) zbrojonym siatką klasy A-IIIIN (B500SP). Zbrojeniem wieńców.

8. Płyta stropowa pomieszczenia technicznego wylewana z betonu klasy C25/30 (B30) zbrojonym siatką klasy A-IIIIN (B500SP).

9. Wszystkie przepusty technologiczne i przebiecia wykonać zgodnie z projektami branżowymi oraz wytycznymi technologicznymi wybranej technologii fontanny.

Projekt został sporządzony w celu uzyskania pozwolenia na budowę. Realizację projektowanego obiektu można prowadzić wyłącznie w oparciu o projekt wykonawczy będący uściśleniem niniejszego projektu. Projekt wykonawczy powinien zostać sporządzony przez osoby posiadające uprawnienia budowlane i powinien zostać uzgodniony z autorami niniejszego opracowania.

Tenel: REMIŃALUŻA RYNKU MIEJSKIEGO I JEJEGO OTOCZENIA W CELU PRZYSZKOCENIA WADANIA IM NOWYCH FUNKCJI		DELTA	
SPÓŁDZIELNICH GOSPODARSTW, EDUKACYJNYCH, KULTUROWYCH I REKREACYJNYCH		BUREAU AUDYTORIA ENERGETYCZNEGO	
Polanów, dz. nr 154/2, 161, 160/1, 160/5, 159/2, 159/2, 23/4, obr. 4 m. Polanów		ul. Parczany 17	
Treść: Fontanna - Rzut i przekrój konstrukcji pod fontannę		tel./fax:(094) 342 54 54	
Investor: Gmina Polanów, ul. Wolności 4, 76-010 Polanów		e-mail:biurodelta@wp.pl	
Projektant: mgr inż. Ryszard Grzybowski		Skała 1:50	
Sprawdz: mgr inż. Alicja Końska-Woźnica		styczeń 2018	
Fundacja: Tytuł inż. naczisko		Rys nr 6/K	