


SZCZEGÓŁ KOSTRUKCJI POD FONTANNĘ

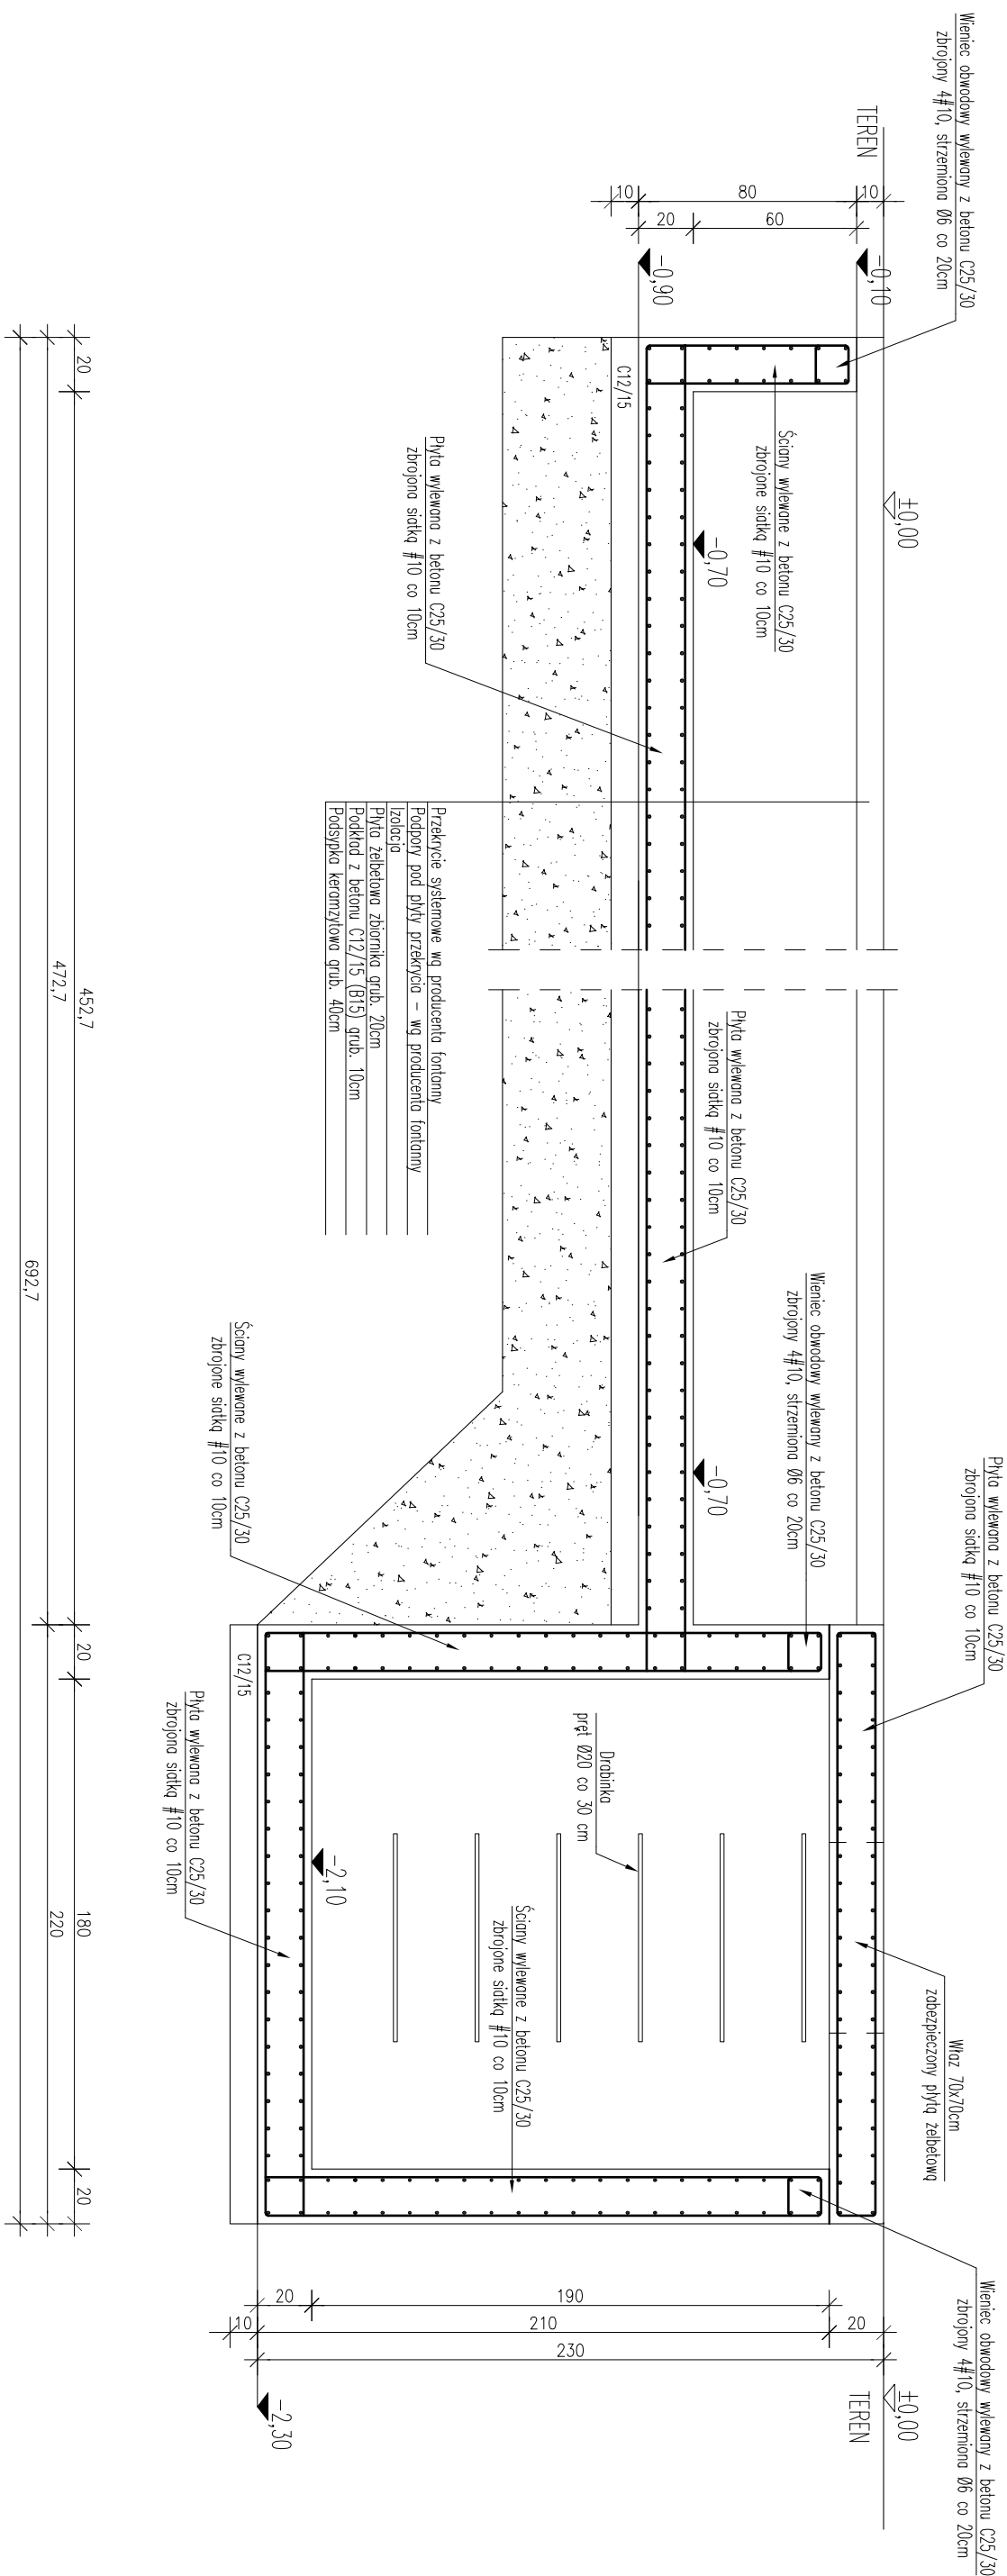

UWAGA:

- 1.
- 2.
- 3.
- 4.
- 5.
- 6.
- 7.
- 8.
- 9.

Wymiary i rzędnę sprawdzić na budowie

Przed rozpoczęciem robót fundamentowych należy usunąć warstwę gleby oraz nospow niekierotowanych do stropy gniazda nosnych. Wyrownanie podłoża projektowanego poziomu posadowienia należy wykonać z czystego piasku o uziarnieniu średnim lub grubym albo pospółki piaskowej lub żwiru. Wymianę gruntu należy prowadzić warstwami grubości 30 cm i zagęszczać bez powojenia się wody na jej powierzchni do $U=0,60$. Do robót fundamentowych można przystąpić dopiero po odbiorze przez uprawnionego geologa podłoża pod fundamenty.

Wymiana gruntu powinna być potwierdzona w protokole odbioru oraz zapisem w dzienniku budowy.

Łozację przeciwwilgociową konstrukcji wykonać jako bezpowłokową w technologii betonu wodoszczelnego.

Płyty fundamentowe wylewać na podkładzie z betonu C12/15 (B15) grub. 10cm.

Płyta fundamentowa niecki pod fontanną oraz pomieszczenie technicznego wiewłarna z betonu klasy C25/30 (B30) zbrojona stalą klasy A-IIIIN (B500SP). Zbrojenie płyty no długości należy łaczyć na zakład min. 60cm. Połączenie te powinny być względem siebie przesunięte.

Ściany niecki oraz pomieszczenia technicznego wykonane z betonu klasy C25/30 (B30) zbrojone stalą klasy A-III (B500SP). Ściany zwieńczone wieńcem wykonanym z betonu klasy C25/30 (B30) zbrojonym stalą klasy A-III (B500SP). Zbrojenie ścian połączyć ze zbrojeniem wieńców.

Plata stropowa pomieszczenia technicznego wylewana z betonu klasy C25/30 (B30) zbrojonym stąg klasy A-IIIIN (B50SP).

Wszystkie przepusty technologiczne i przebiecia wykonać zgodnie z projektami branżowymi oraz wytycznymi technologicznymi wybranej technologii fontanny

BETON KL. C25/30 (B30) + TECHNOLOGIA BETONU WODOSZCZELNEGO

STAL KL. A-IIN (B500SP)

STAL K. A-1 (StOS-B)

C_{nom}=5cm (zewnątrzne od strony gruntu)

$C_{nom} = 3\text{cm}$ (wewnętrzne)

Projekt został sporządzony w celu uzyskania pozwolenia na budowę. Realizację projektowanego obiektu można prowadzić wyłącznie w oparciu o projekt wykonawczy będący uściśleniem niniejszego projektu. Projekt wykonawczy powinien zostać sporządzony przez osoby posiadające uprawnienia budowlane i powinien zostać uzgodniony z autorami niniejszego opracowania.

Temat: REMIZALIZACJA PARKU MIEJSKIEGO I EDUK. OROZCZENIA W CELU PRZYMNOCENIA NADAWA IM NOWYCH FUNKCJI SPRZEDZACZY, GOSPODARZCZYCH, JEDK. OROZCZENIA, KULTUROBOWYCH I BEZPEKACZYNYCH			
Planowa. dz. nr 154/2, 161, 160/1, 160/3, 159/2, 154/2, 23/4, str. 4 m. Planowa			
Treść: Fontanna - Szczegóły konstrukcji pod fontannę			
Inwestor: Gmina Polanów, ul. Wolności 4, 76-010 Polanów			
Projektował: mgr inż. Ryszard Grzybowski		UAM/N/7210/498/87	Szkieł 125
Sprawyżli: mgr inż. Alicja Kicińska-Woźnica		UAM/N/7210/201/89	styczeń 2018
Funkcja: Tytuł inż. nazwisko		Nr uprawnień	Podpis
			Rys nr 7/K
			
75-411 Koszalin ul. Partyzantów 17 tel./fax: (094) 342 54 54 e-mail: biurodelta@wp.pl			