


Schemat technologiczny fontanny posadzkowej

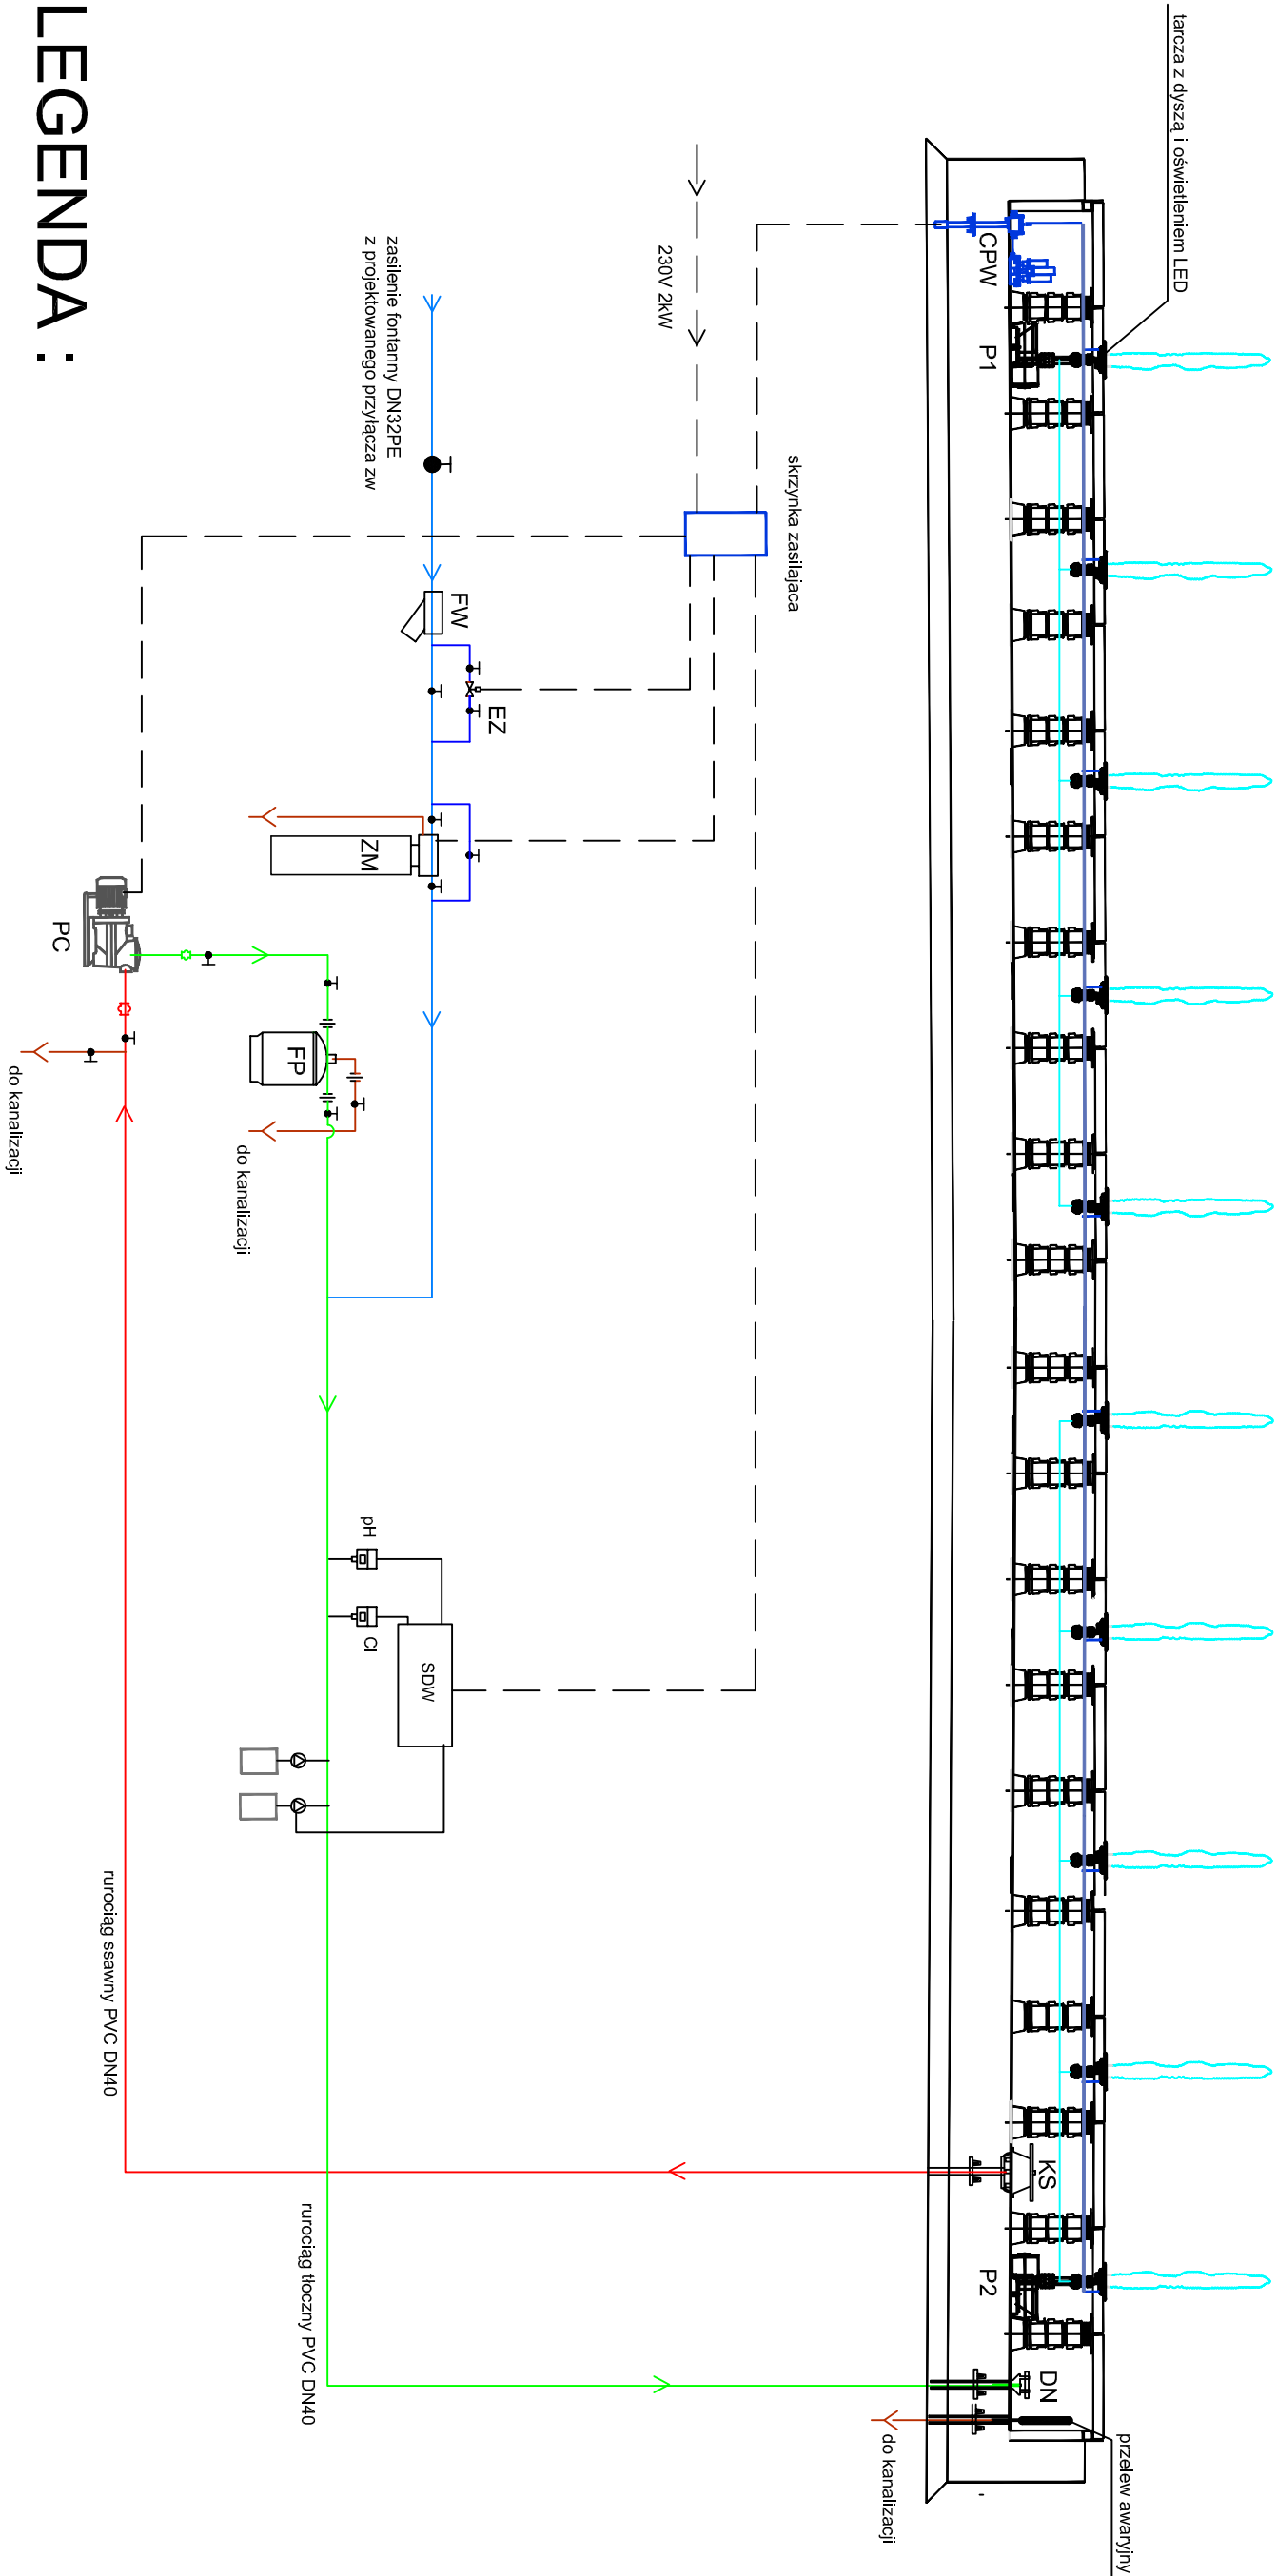

- LEGENDA :**
- KS - kosz ssawny
 - DN - dysza napływowa
 - FW - filtr wstępny
 - EZ - zawór elektromagnetyczny
 - ZM - zmiękcacz jonowymienny
 - FP - filtr piaskowy
 - SDW - stacja dezynfekcji wody
 - P1, P2 - pompy atrakcji wodnych 0,5kW, 230V
 - PC - pompa cyrkulacyjna z prefiltrem 0,75kW
 - CPW - czujnik poziomu wody

Temat : REWITALIZACJA RYNKU MIEJSKIEGO I JEGO OTOCZENIA W CELU PRZYWRÓCENIA NADANIA IM NOWYCH FUNKCJI SPOŁECZNYCH, GOSPODARCZYCH, EDUKACYJNYCH, KULTUROWYCH I REKREACYJNYCH Funkcj. SPOŁECZNYCH, EDUKACYJNYCH, KULTUROWYCH I REKREACYJNYCH Polanów, dz. nr 154/2, 161, 160/1, 160/5, 159/2, 158/2, 23/4, obr. 4 m. Polanów				DELTA BIURO AUDYTORA ENERGETYCZNEGO	
Treść : Schemat technologiczny fontanny posadzkowej					
Inwestor : Gmina polanów, ul. Wolności 4, 76-010 Polanów					
Projektował :	inż. Ewa Horków	ZPNB - U/73427/2298			
Sprawdził :	mgr inż. Iwona Piskorz-Wilczak	ZAP/0096/POOS/13		styczeń 2018	
Funkcja :	tytuł, imię, nazwisko	Nr uprawnień	Podpis	Rys nr 11	
				75-411 Koszalin ul.Porzyrantów 17 tel./fax:(094) 342 54 64 e- mail:biurodelta@wp.pl	