


PROFIL PRZYŁĄCZA INSTALACJI KANALIZACJI SANITARNEJ

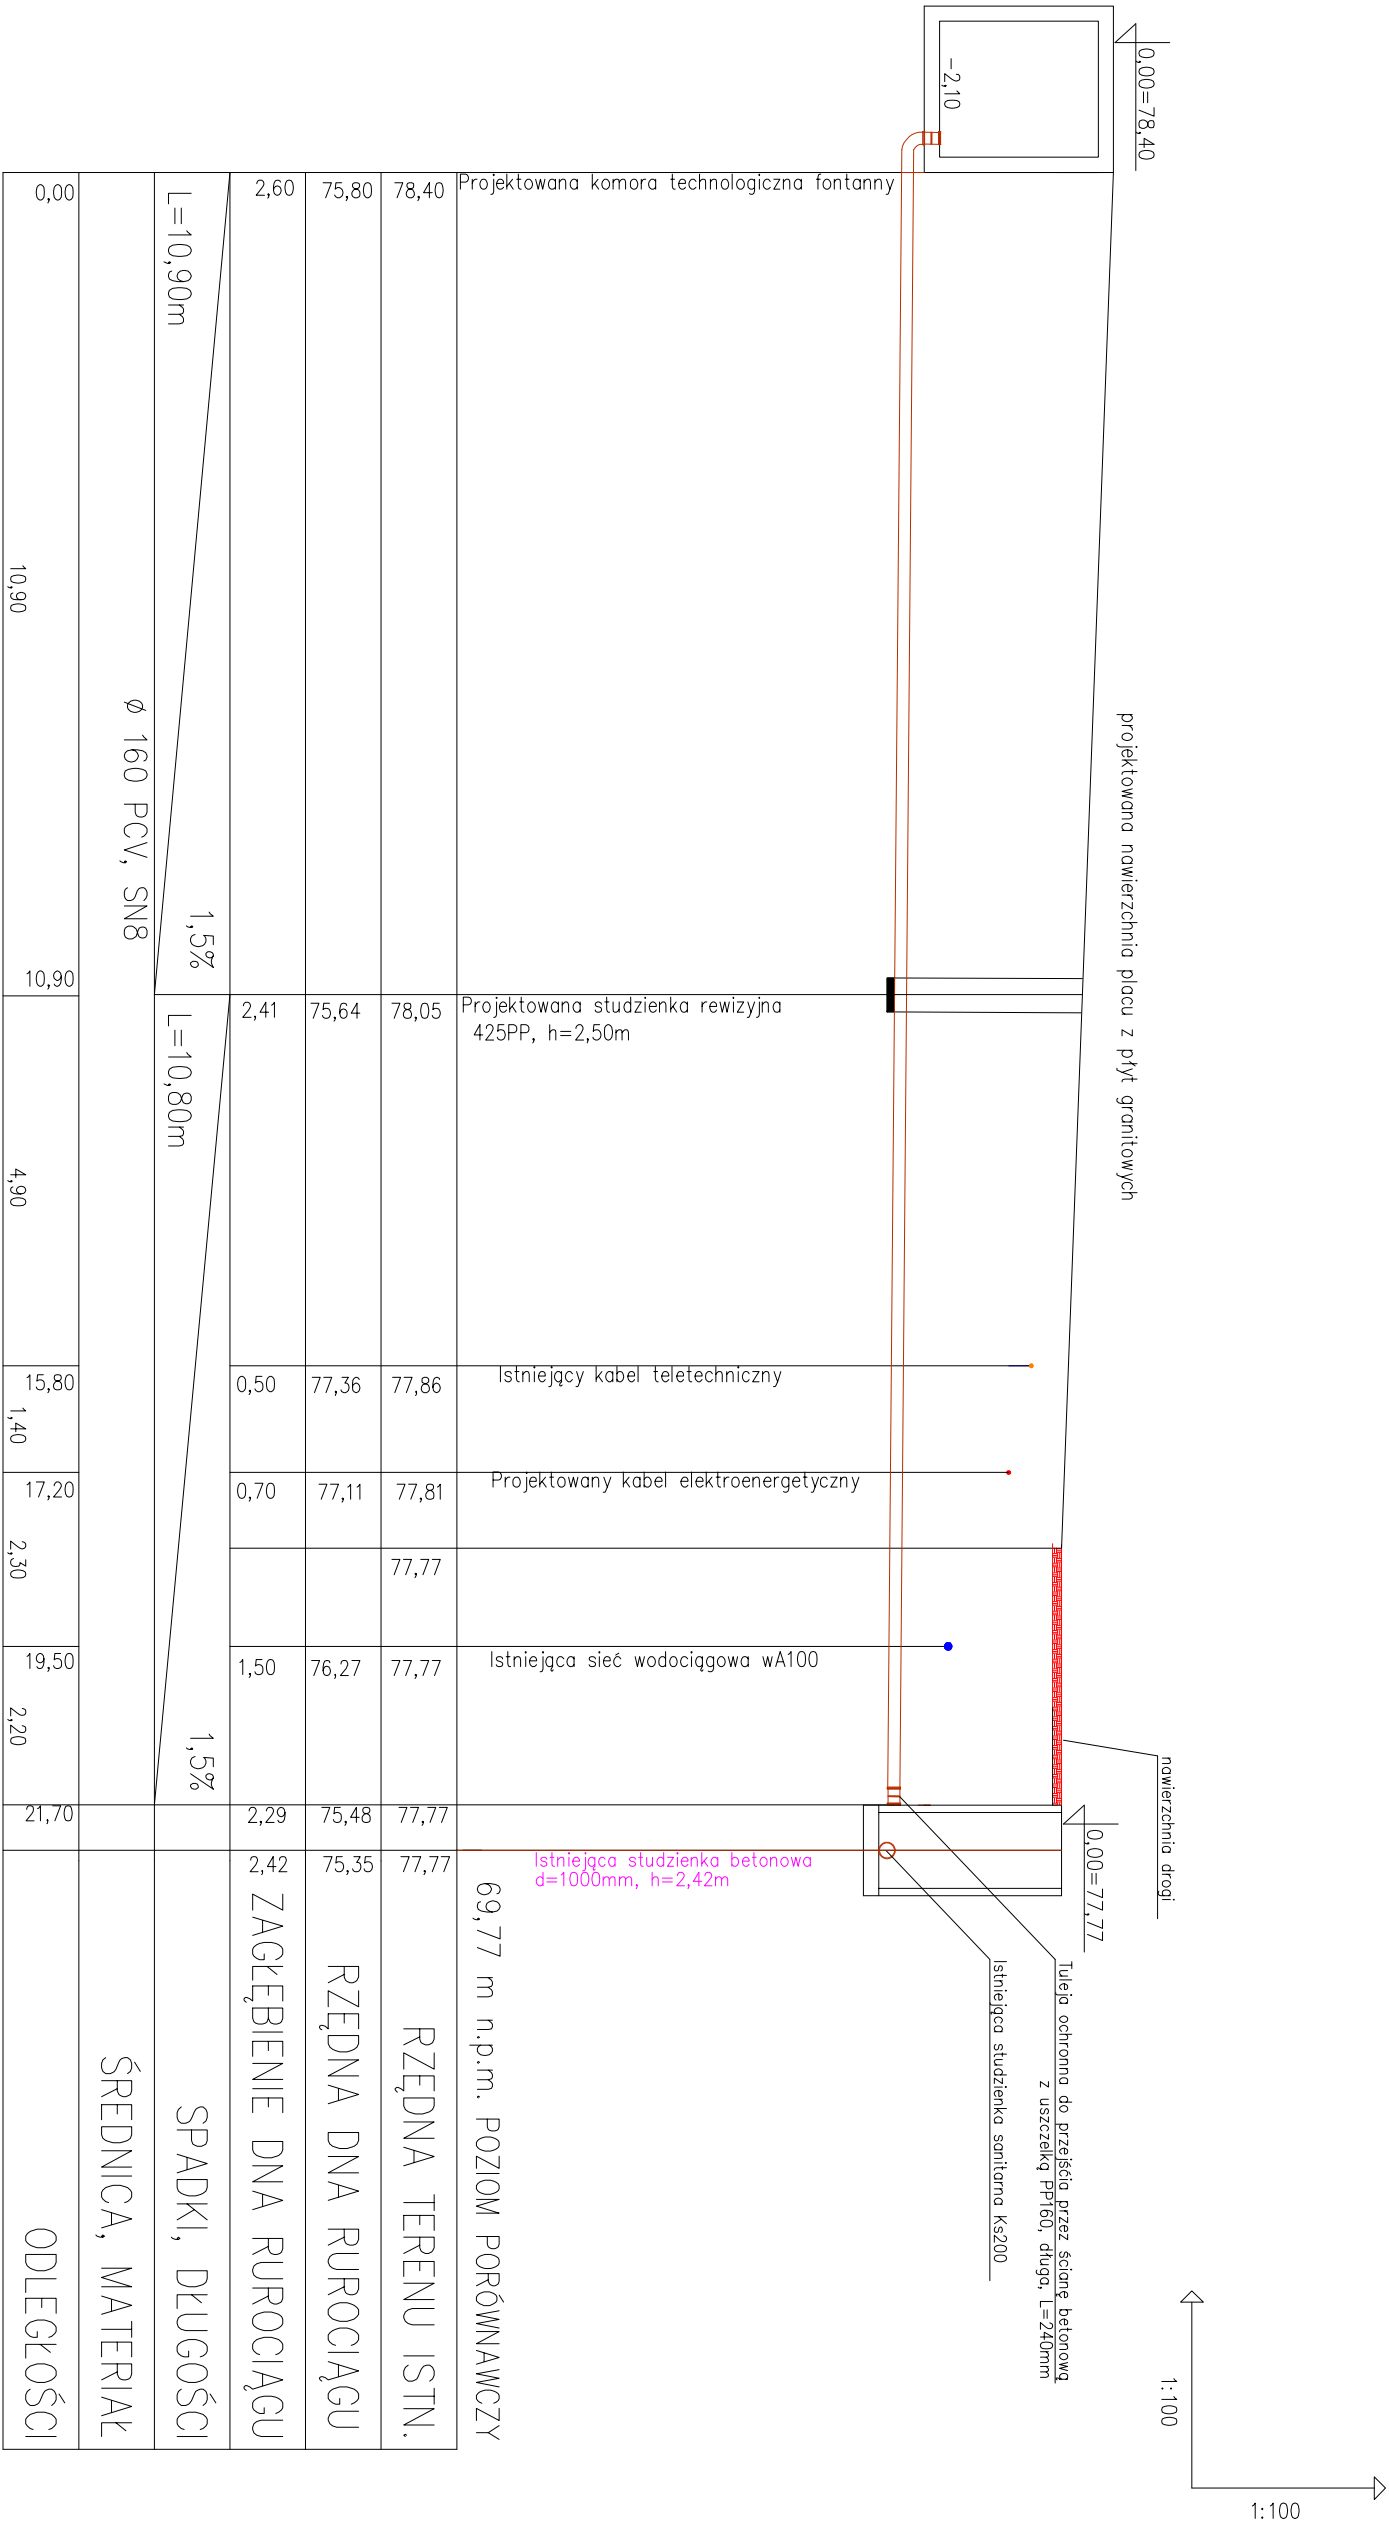

KF

SK1

SK1st

Fontanna posadzkowa

Temat : REWITALIZACJA RYNKU MIEJSKIEGO I JEGO OTOCZENIA W CELU PRZYWRÓCENIA NADANIA IM NOWYCH FUNKCJI SPOŁECZNYCH, GOSPODARCZYCH, EDUKACYJNYCH, KULTUROWYCH I REKREACYJNYCH Polanów, dz. nr 154/2, 161, 160/1, 160/5, 159/2, 158/2, 23/4, obr. 4 m. Polanów					DELTA BIURO AUDYTORA ENERGETYCZNEGO	
Treść :						