


Rzut niecki i komory technologicznej fontanny posadzkowej

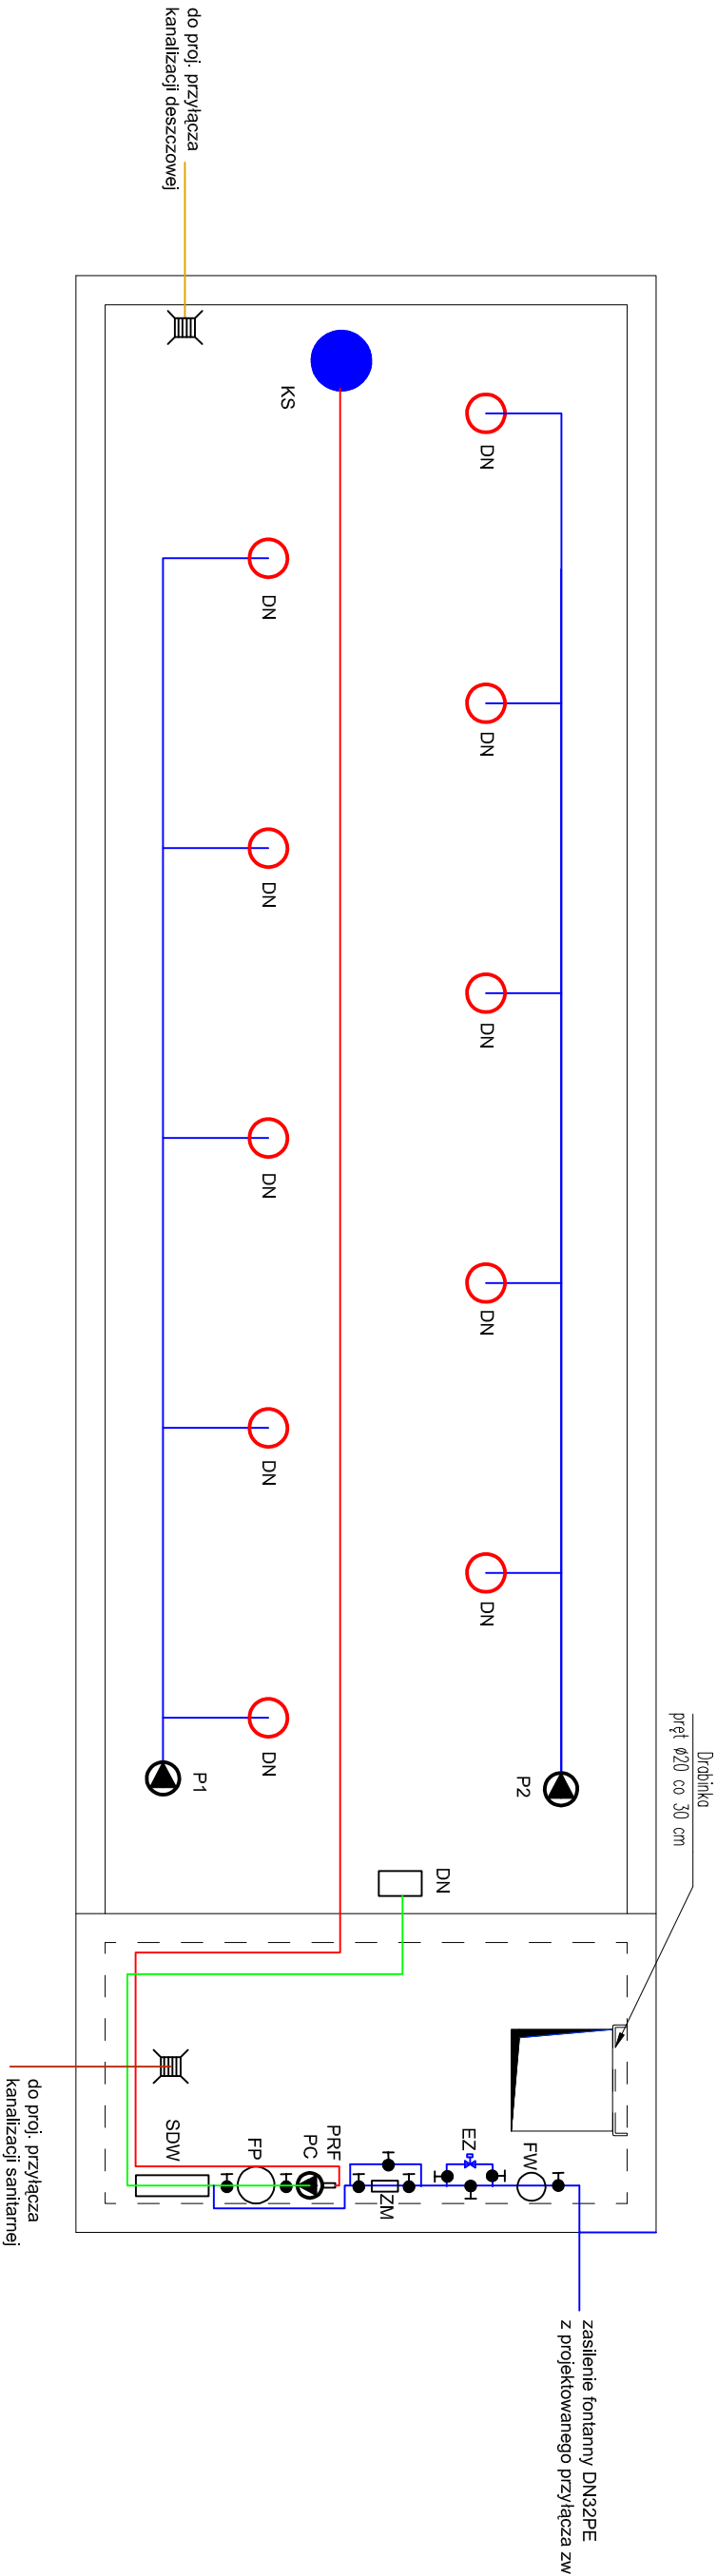

LEGENDA :

- KS - kosz ssawny
- DN - dysza napływowa
- FW - filtr wstępny
- EZ - zawór elektromagnetyczny
- ZM - zmiękcacz jonowymienny
- FP - filtr piaskowy
- SDW - stacja dezynfekcji wody
- P1, P2 - pompy atrakcji wodnych 0,5kW, 230V
- PC - pompa cyrkulacyjna z prefiltrem 0,75kW
- CPW - czujnik poziomu wody

Temat : REWITALIZACJA RYNKU MIEJSKIEGO I JEGO OTOCZENIA W CELU PRZYWRÓCENIA NADANIA IM NOWYCH FUNKCJI SPOŁECZNYCH, GOSPODARCZYCH, EDUKACYJNYCH, KULTUROWYCH I REKREACYJNYCH Funkcji społecznych, gospodarczych, edukacyjnych, kulturowych i rekreacyjnych Polanów, dz. nr 154/2, 161, 160/1, 160/5, 159/2, 158/2, 23/4, obr. 4 m. Polanów				DELTA BUDOWA AUDYTORA ENERGETYCZNEGO			
Treść : Rzut niecki i komory technologicznej fontanny							
Inwestor : Gmina polanów, ul. Wolności 4, 76-010 Polanów							
Projektował : inż. Ewa Horków				ZPNB - U/73427/22/98			
Sprawdził : mgr inż. Iwona Piśkora-Wilczak				ZAP/00096/POOS/13			
Funkcja : tytuł, imię, nazwisko				Nr uprawnień			
				Podpis			
				Rys nr 12			
				75-411 Koszalin ul. Portowy 17 tel./fax:(094) 342 54 64 e- mail:biurodelta@wp.pl			