


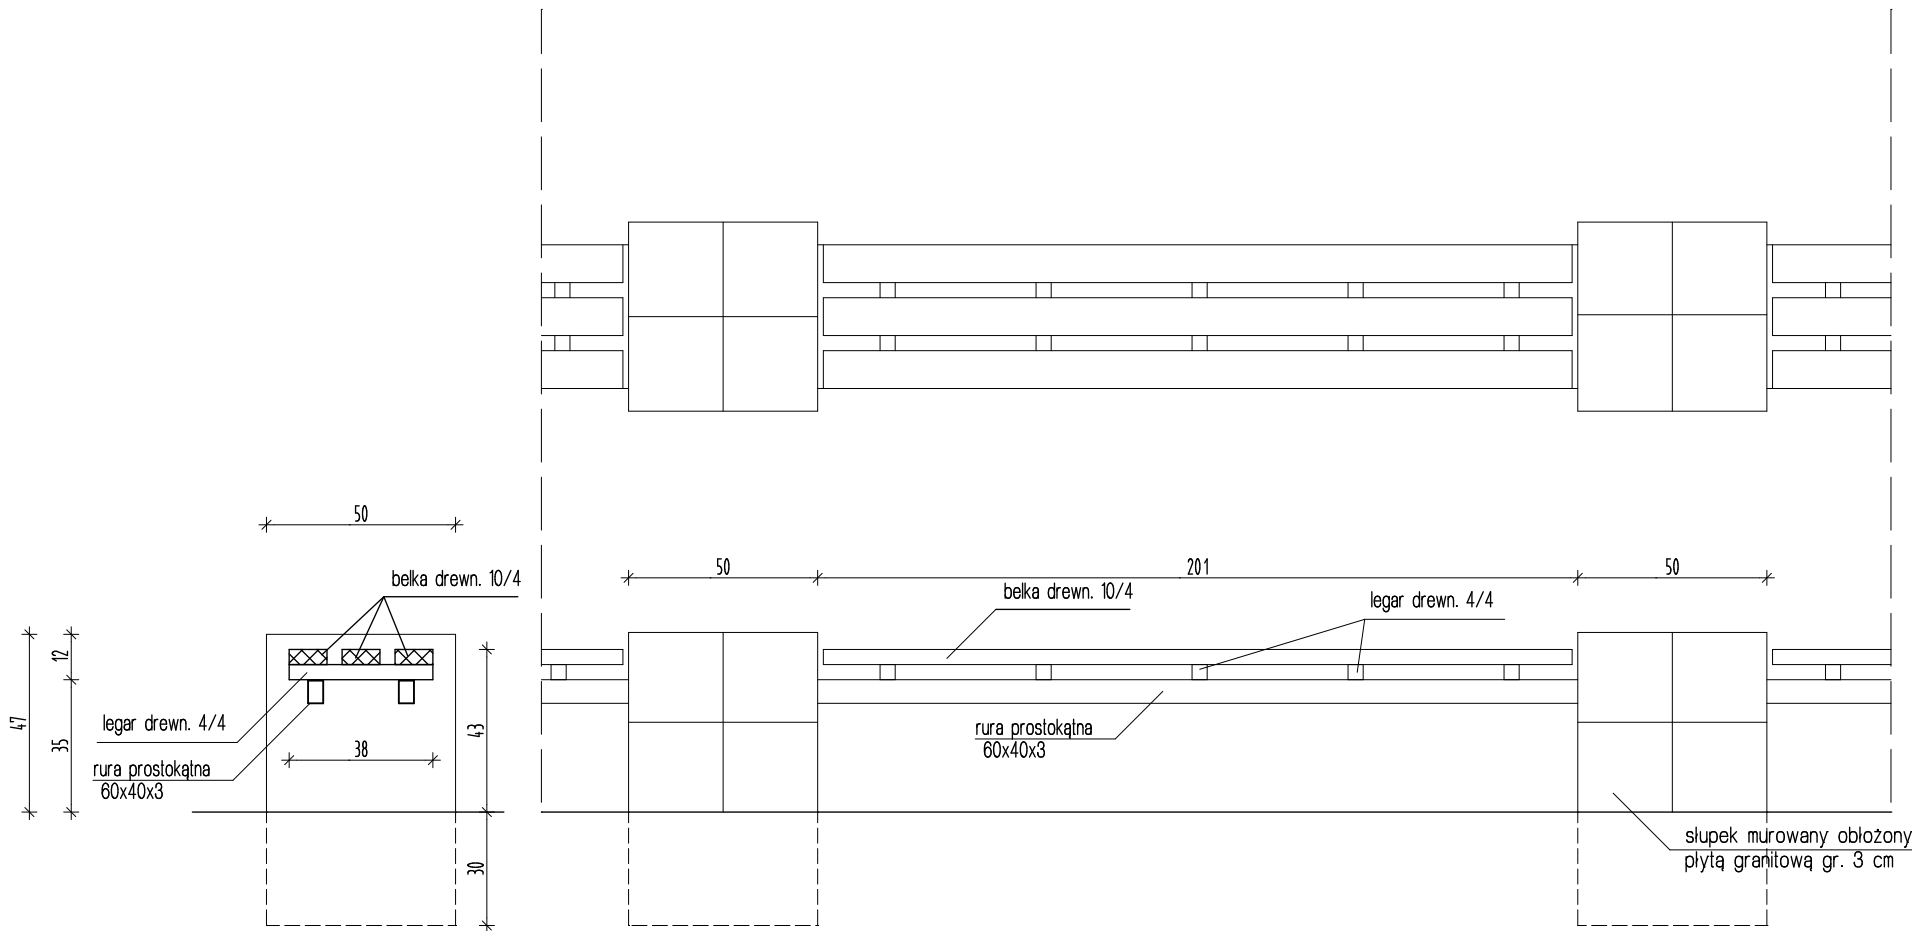

Uwaga!

Wszystkie el. drewniane (drewno tekowe) zaimpregnować środkami owado- i grzybobójczymi i malować powłokami przeznaczonymi do malowania drewnianych powierzchni zewnętrznych.

Temat:			
Polanów, dz. nr 154/2, 161, 160/1, 160/5, 159/2, 158/2, 23/4, obr. 4 m. Polanów			
Treść: Szczegół siedziska na murku ceglany			
Inwestor: Gmina Polanów, ul. Wolności 4, 76-010 Polanów			
			Skala 1:20
Projektował:	mgr inż. arch. Mikołaj Krajewski	A/PB/8300/153/83	LISTOPAD 2020
Funkcja:	Tytuł, imię, nazwisko	Nr uprawnień	Podpis
			Rys nr

DELTA

BIURO AUDYTORA ENERGETYCZNEGO

75-411 Koszalin
ul. Partyzantów 17
tel./fax:(094) 342 54 64
e- mail:biurodelta@wp.pl

DELTA
BIURO AUDYTORA ENERGETYCZNEGO



75-411 Koszalin
ul. Partyzantów 17
tel./fax: (094) 342 54 64
e-mail: biurodelta@wp.pl