



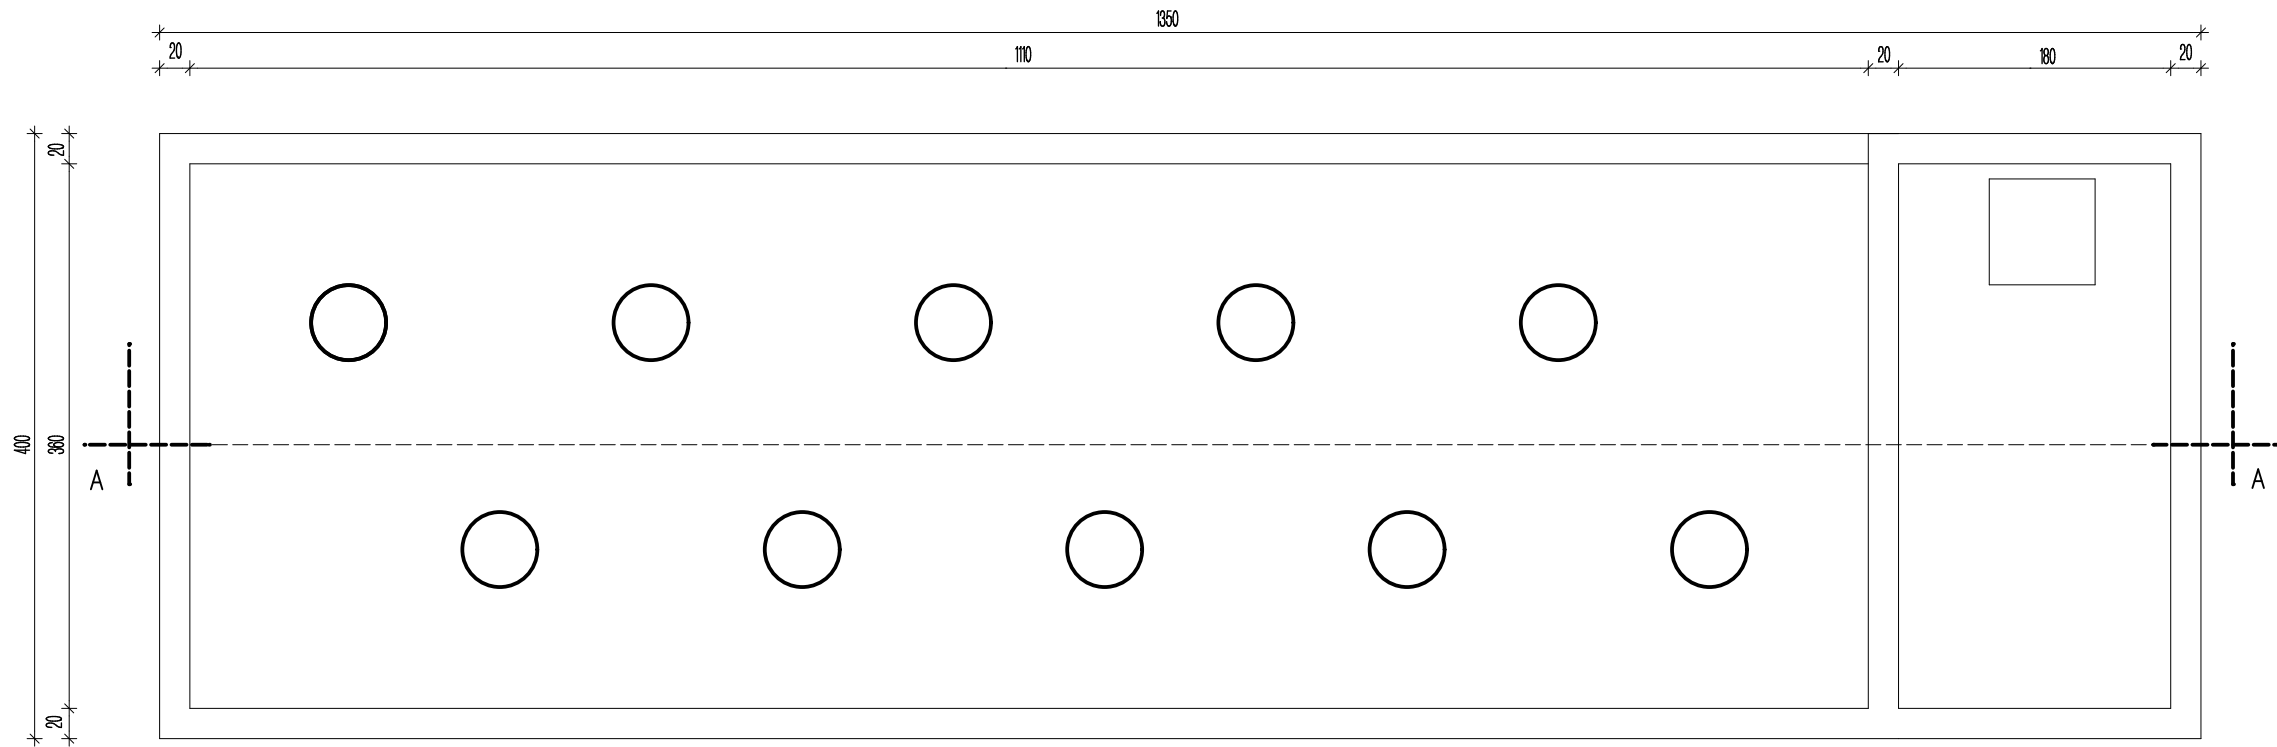

RZUT POZIOMY

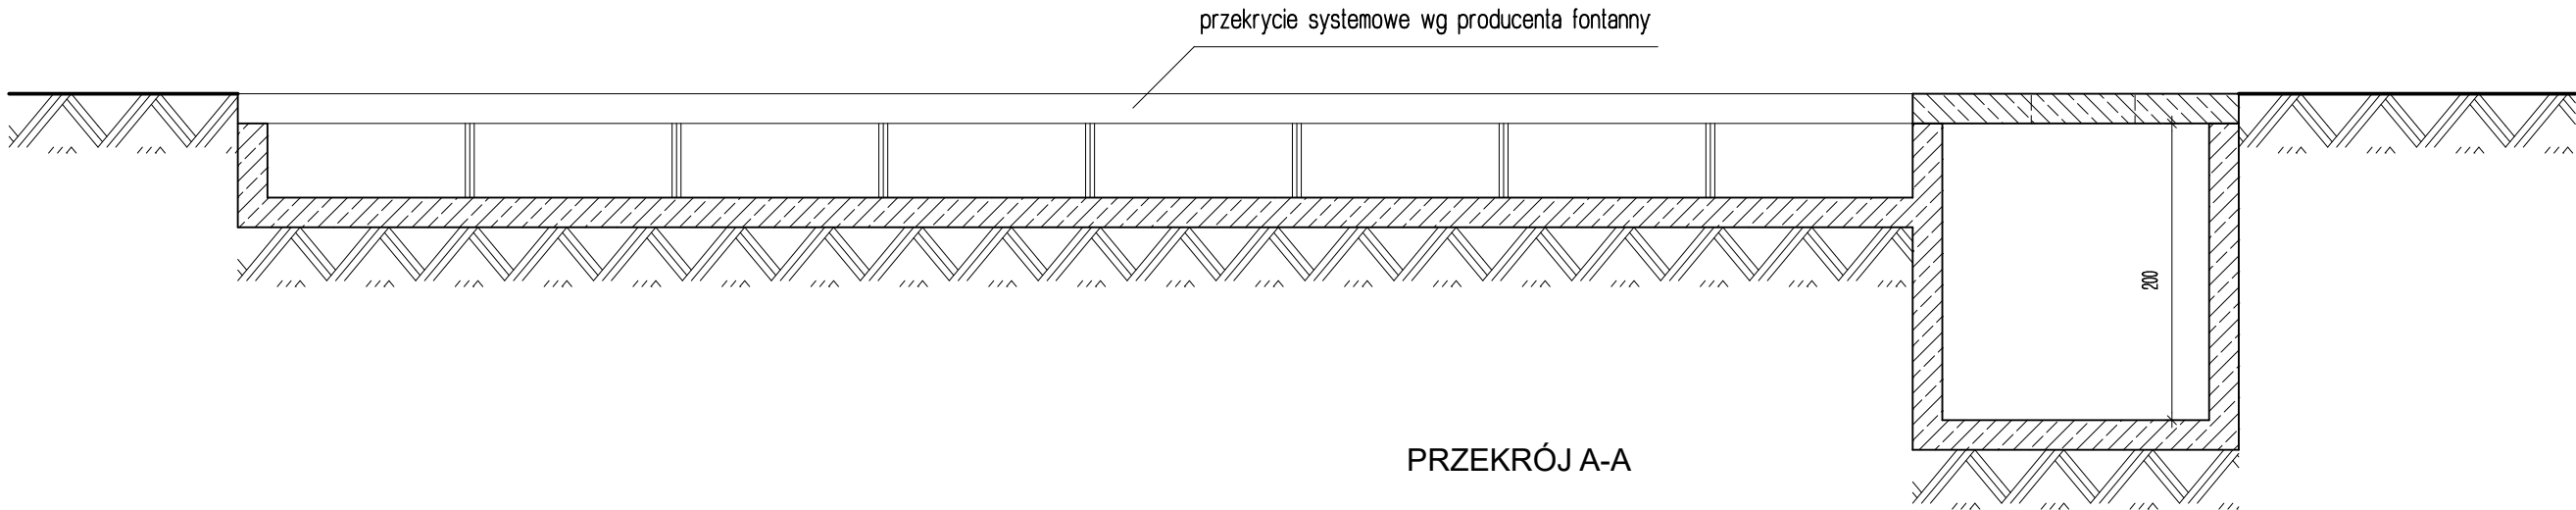

PRZEKRÓJ A-A

SZCZEGÓŁ FONTANNY 1:50

Temat: REWITALIZACJA RYNKU MIEJSKIEGO I JEGO OTOCZENIA W CELU PRZYWRÓCENIA I NADANIA IM NOWYCH FUNKCJI SPOŁECZNYCH, GOSPODARCZYCH, EDUKACYJNYCH, KULTUROWYCH I REKREACYJNYCH Polaków, dz. nr 154/2, 161, 160/1, 160/5, 159/2, 158/2, 23/4, obr. 4 m. Polaków				DELTA BIURO AUDYTORA ENERGETYCZNEGO 75-411 Koszalin ul. Partyzantów 17 tel./fax:(094) 342 54 64 e- mail:biurodelta@wp.pl
Treść: Szczegół fontanny				
Inwestor: Gmina Polaków, ul. Wolności 4, 76-010 Polaków				
Projektował: mgr inż. arch. Mikołaj Krajewski		A/PB/8300/153/83		Skala 1:50
				listopad 2020
Funkcja: Tytuł, imię, nazwisko		Nr uprawnień		Podpis
				Rys nr