


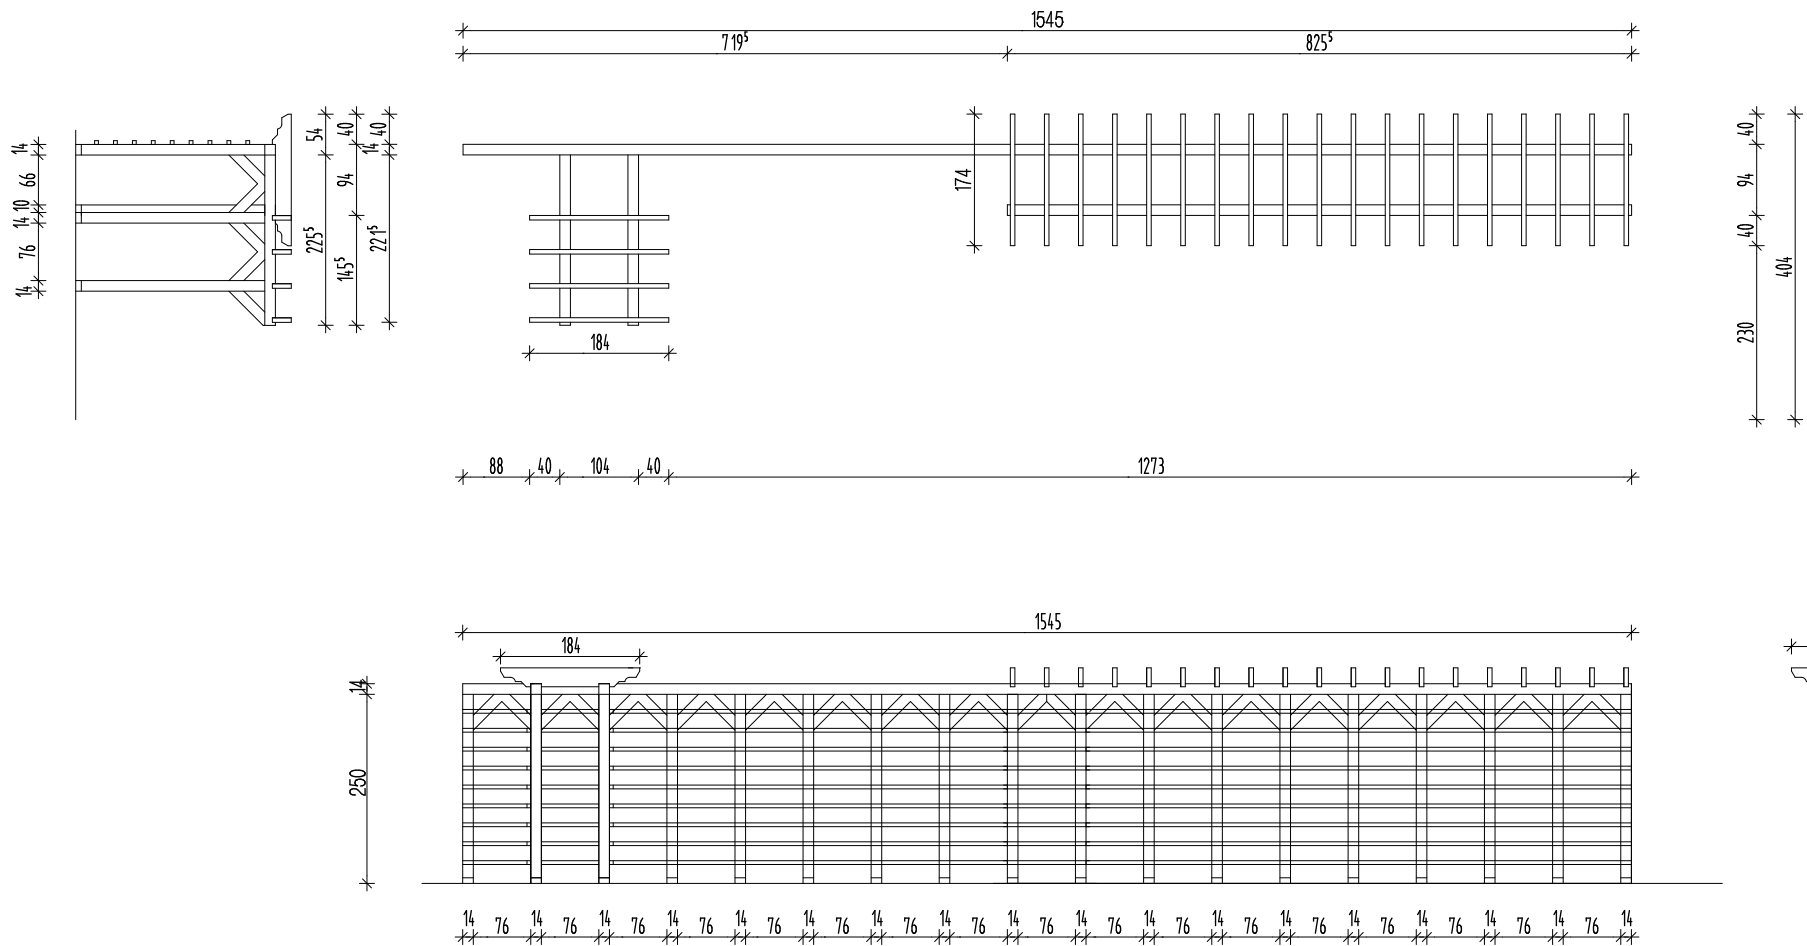

SZCZEGÓŁ PERGOLI DREWNIANEJ 1:100

Uwaga

Elementy drewniane z drewna iglastego zabezpieczone dwoma warstwami lakieru.
Mocowanie słupków w obejmach stalowych ocynk. osadzonych w fundamencie betonowym.

Temat: REWITALIZACJA RYNKU MIEJSKIEGO I JEGO OTOCZENIA W CELU PRZYWRÓCENIA I NADANIA IM NOWYCH FUNKCJI SPOŁECZNYCH, GOSPODARCZYCH, EDUKACYJNYCH, KULTUROWYCH I REKREACYJNYCH Polanów, dz. nr 154/2, 161, 160/1, 160/5, 159/2, 158/2, 23/4, obr. 4 m. Polanów				
Treść: Szczegół pergoli drewnianej				
Inwestor: Gmina Polanów, ul. Wolności 4, 76-010 Polanów				
Projektował: mgr inż. arch. Mikołaj Krajewski		A/PB/8300/153/83		Skala 1:100
Funkcja: Tytuł, imię, nazwisko		Nr uprawnień		Podpis
				Rys nr

DELTA
BIURO AUDYTORA ENERGETYCZNEGO



75-411 Koszalin
ul. Partyzantów 17
tel./fax: (094) 342 54 64
e-mail: biurodelta@wp.pl