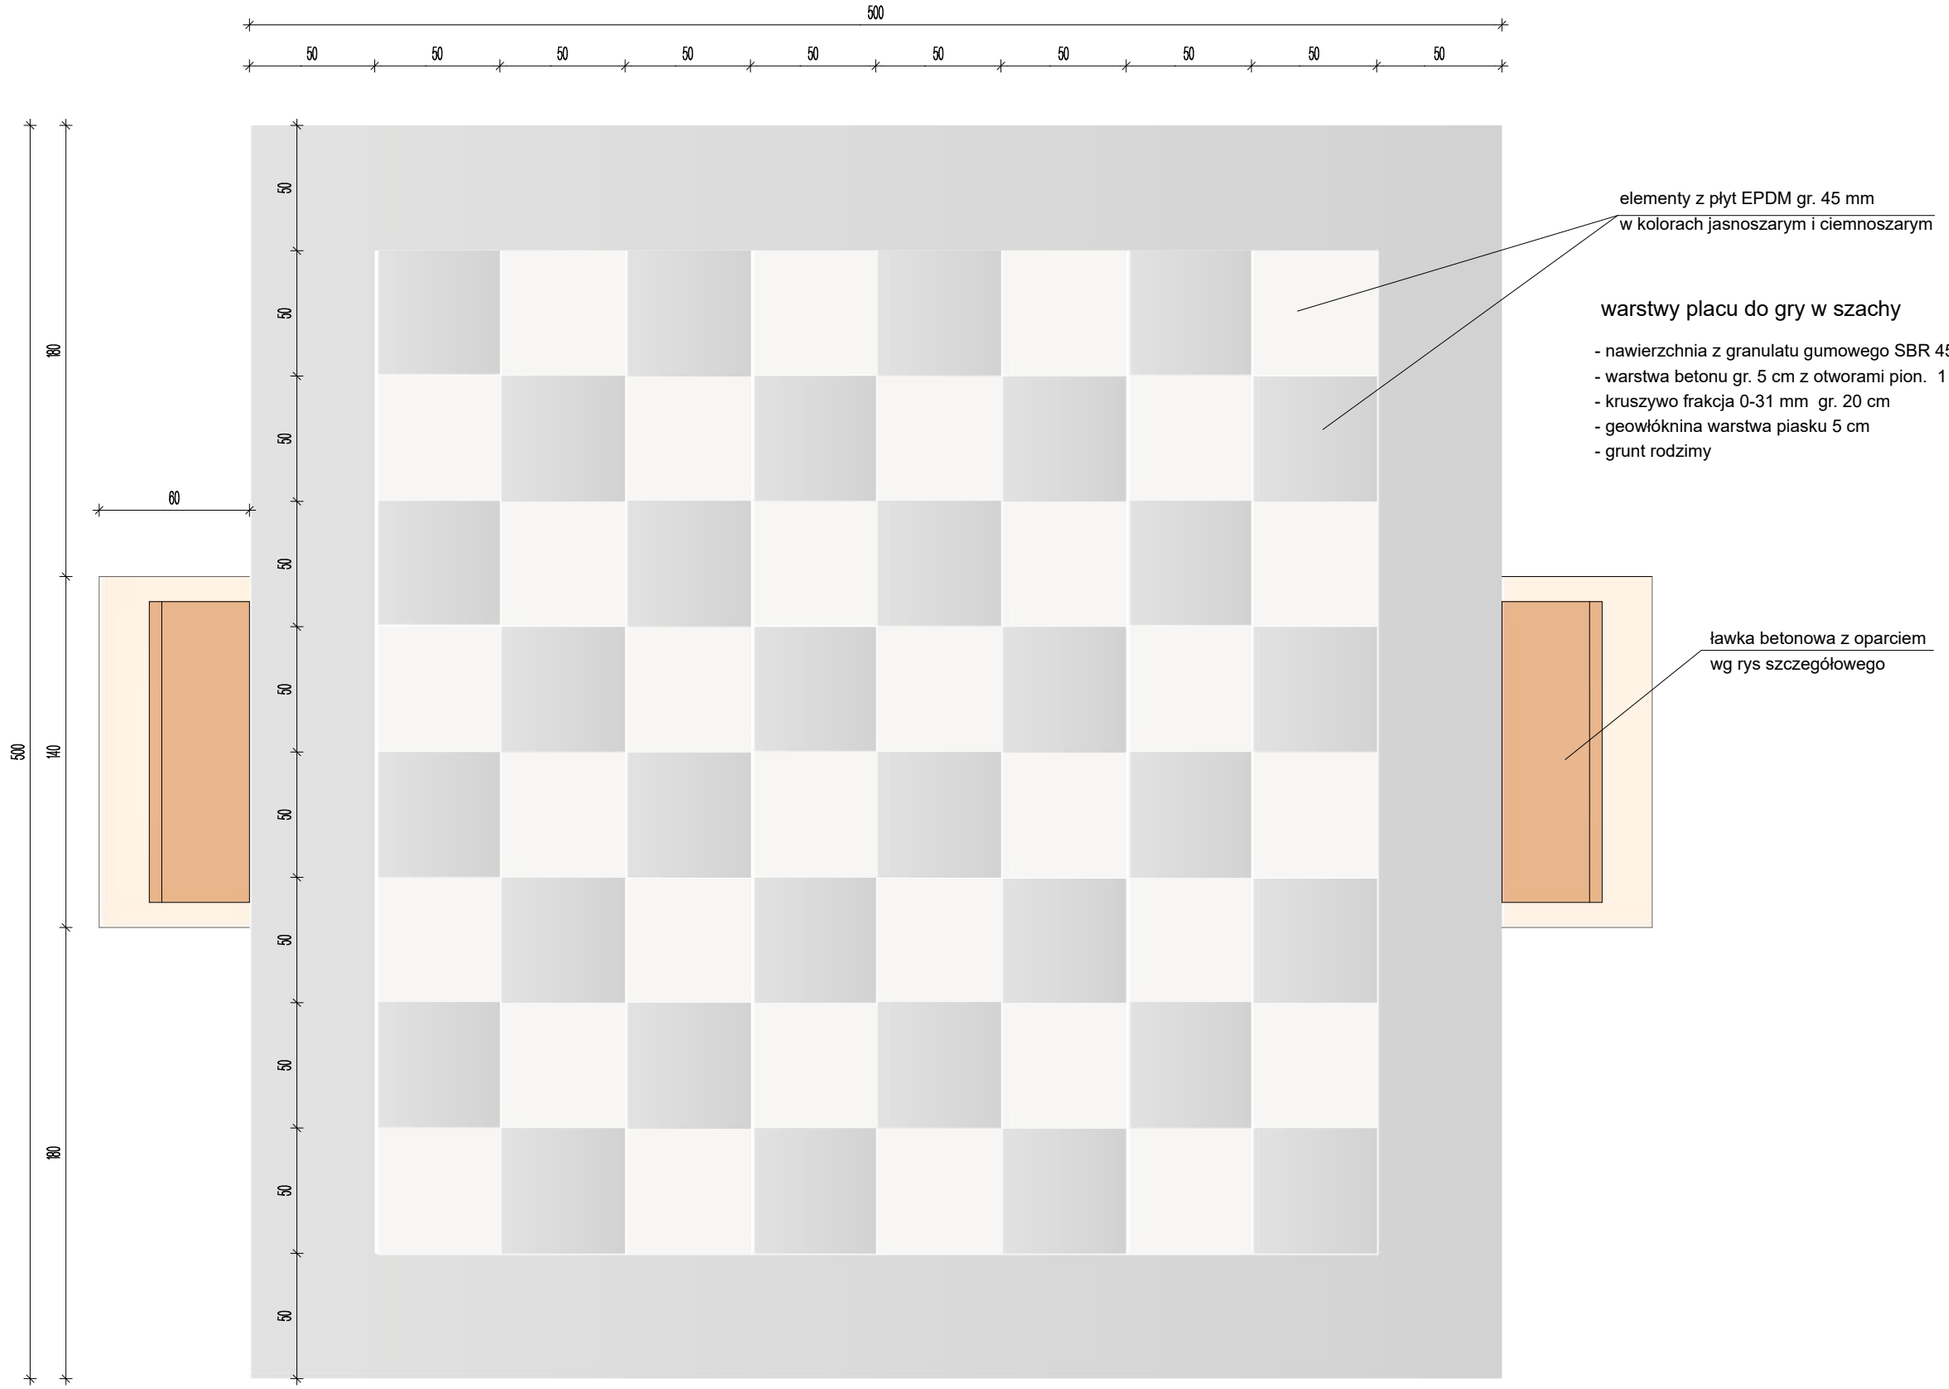

SZCZEGÓŁ POLA DO GRY W SZACHY W SKALI MAKRO 1:25

Temat:	REWITALIZACJA RYNKU MIEJSKIEGO I JEGO OTOCZENIA W CELU PRZYWRÓCENIAI NADANIA IM NOWYCH FUNKCJI SPOŁECZNYCH, GOSPODARCZYCH, EDUKACYJNYCH, KULTUROWYCH I REKREACYJNYCH Polanów, dz. nr 154/2, 161, 160/1, 160/5, 159/2, 158/2, 23/4, obr. 4 m. Polanów			
Treść:	Szczegół pola do gry w szachy w skali makro			
Inwestor:	Gmina Polanów, ul. Wolności 4, 76-010 Polanów			
				Skala 1:25
Projektował:	mgr inż. arch. Mikołaj Krajewski	A/PB/8300/153/83		listopad 2020
Funkcja:	Tytuł, imię, nazwisko	Nr uprawnień	Podpis	Rys nr

DELTA
BIURO AUDYTORA ENERGETYCZNEGO
75-411 Koszalin
ul.Partyzantów 17
tel./fax:(094) 342 54 64
e- mail:biurodelta@wp.pl