


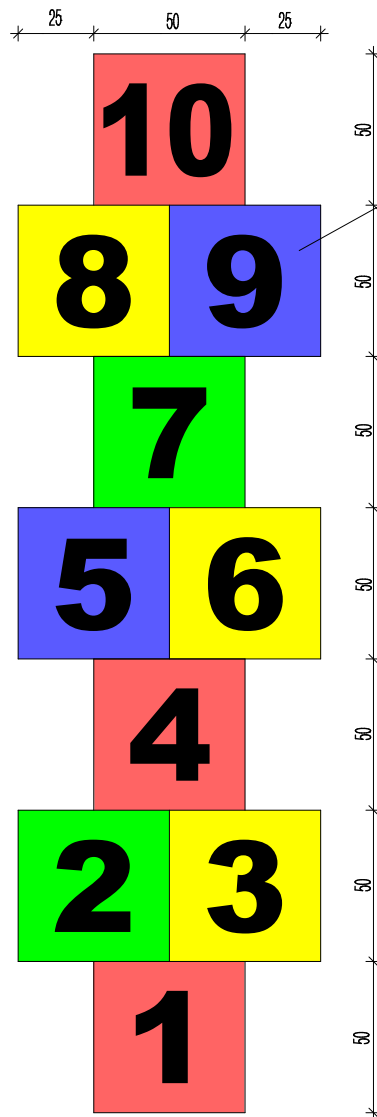


SZCZEGÓŁ PÓL DO GRY W "CHŁOPKA" 1:25

elementy z płyt EPDM gr. 45 mm

warstwy placów zabaw

- nawierzchnia z granulatu gumowego SBR 45 mm
- warstwa betonu gr. 5 cm z otworami pion. 1 otwór 16mm/1m2
- kruszywo frakcja 0-31 mm gr. 20 cm
- geowłóknina warstwa piasku 5 cm
- grunt rodzimy

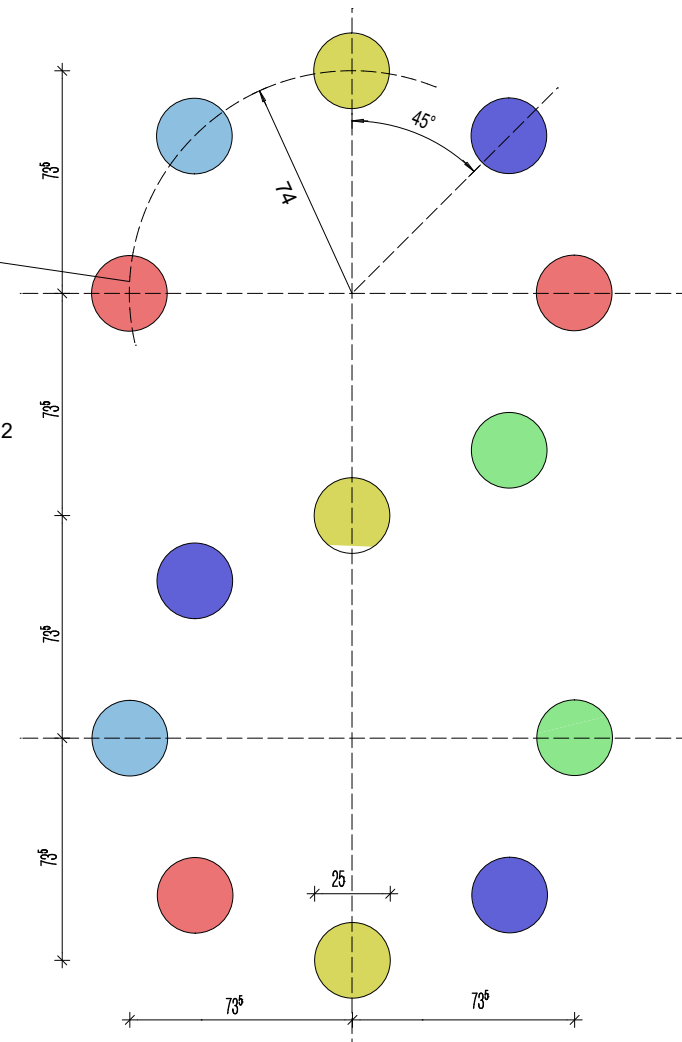

SZCZEGÓŁ SPIRALI DO SKOKÓW 1:25

Temat:				REWITALIZACJA RYNKU MIEJSKIEGO I JEGO OTOCZENIA W CELU PRZYWRÓCENIA I NADANIA IM NOWYCH FUNKCJI SPOŁECZNYCH, GOSPODARCZYCH, EDUKACYJNYCH, KULTUROWYCH I REKREACYJNYCH Polanów, dz. nr 154/2, 161, 160/1, 160/5, 159/2, 158/2, 23/4, obr. 4 m. Polanów				DELTA BIURO AUDYTORA ENERGETYCZNEGO 	
Treść:				Szczegół spirali do skoków i pól do gry w "chłopka"					
Inwestor:				Gmina Polanów, ul. Wolności 4, 76-010 Polanów					
						Skala 1:25			
Projektował:		mgr inż. arch. Mikołaj Krajewski		A/PB/8300/153/83		listopad 2020			
Funkcja:		Tytuł, imię, nazwisko		Nr uprawnień		Podpis		Rys nr	

75-411 Koszalin
ul. Partyzantów 17
tel./fax:(094) 342 54 64
e- mail:biurodelta@wp.pl