
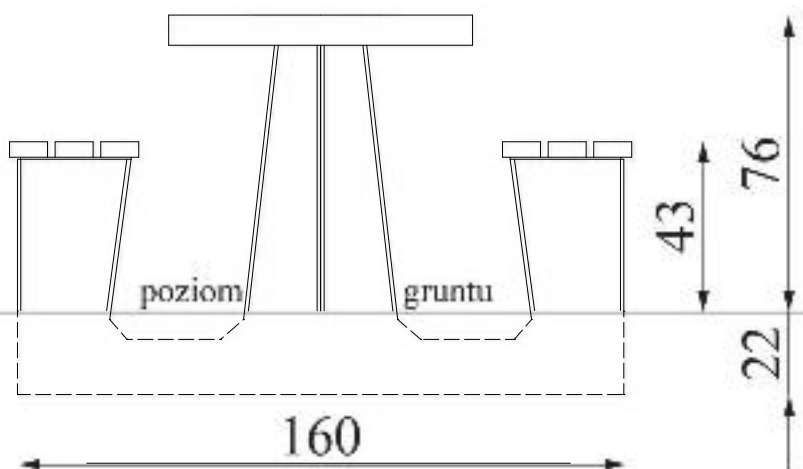


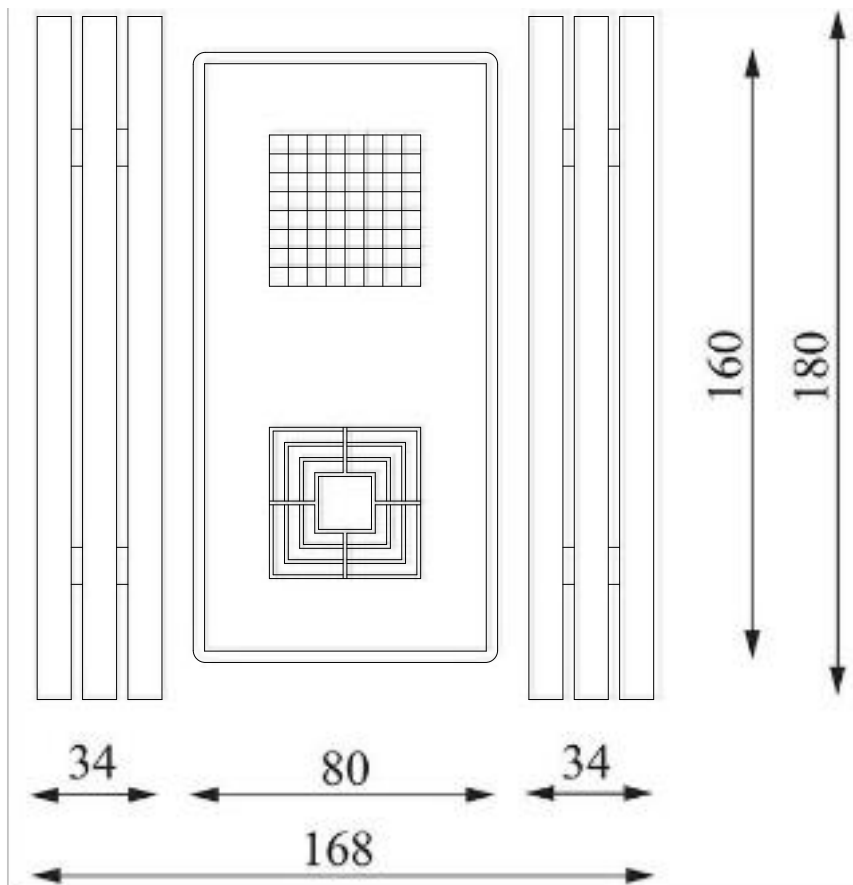

- blat betonowy szlifowany i lakierowany gr. 6 cm z płytkami gresowymi
- elementy wsporcze z betonu płukanego wkopane w grunt
- siedziska z desek (drewno tekowe) lakierowane

SZCZEGÓŁ STOŁU DO GIER 1:20

Temat: REWITALIZACJA RYNKU MIEJSKIEGO I JEGO OTOCZENIA W CELU PRZYWRÓCENIA NADANIA IM NOWYCH FUNKCJI SPOŁECZNYCH, GOSPODARCZYCH, EDUKACYJNYCH, KULTUROWYCH I REKREACYJNYCH Polanów, dz. nr 154/2, 161, 160/1, 160/5, 159/2, 158/2, 23/4, obr. 4 m. Polanów			
Treść: Szczegół stołu do gier			
Inwestor: Gmina Polanów, ul. Wolności 4, 76-010 Polanów			
Projektował: mgr inż. arch. Mikołaj Krajewski		A/PB/8300/153/83	
Funkcja: Tytuł, imię, nazwisko		Nr uprawnień	
		Podpis	
		Rys nr	
		Skala 1:20	
		listopad 2020	

DELTA
BIURO AUDYTORA ENERGETYCZNEGO



75-411 Koszalin
ul. Partyzantów 17
tel./fax: (094) 342 54 64
e-mail: biurodelta@wp.pl