
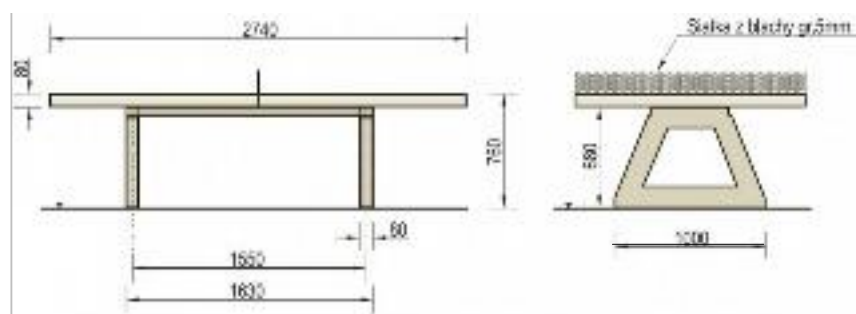


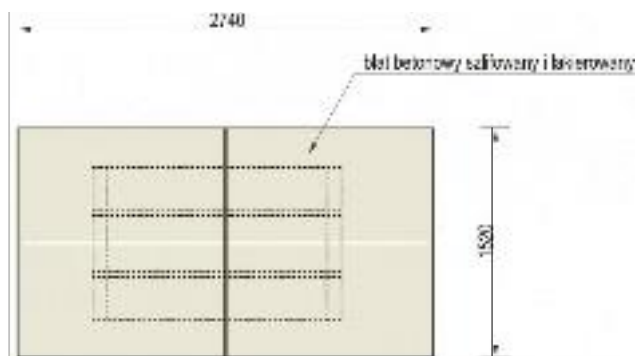

- blat betonowy szlifowany i lakierowany
- elementy wsporcze betonowe wkopane w grunt
- siatka stalowa ocynkowana ogniowo mocowana do blatu

SZCZEGÓŁ STOŁU DO PING PONGA

Temat: REWITALIZACJA RYNKU MIEJSKIEGO I JEGO OTOCZENIA W CELU PRZYWRÓCENIA I NADANIA IM NOWYCH FUNKCJI SPOŁECZNYCH, GOSPODARCZYCH, EDUKACYJNYCH, KULTUROWYCH I REKREACYJNYCH Polanów, dz. nr 154/2, 161, 160/1, 160/5, 159/2, 158/2, 23/4, obr. 4 m. Polanów					DELTA BIURO AUDYTORA ENERGETYCZNEGO 
Treść: Szczegół stołu do ping ponga					
Inwestor: Gmina Polanów, ul. Wolności 4, 76-010 Polanów					
				Skala 1:50	
Projektował:	mgr inż. arch. Mikołaj Krajewski	A/PB/8300/153/83		listopad 2020	
Funkcja:	Tytuł, imię, nazwisko	Nr uprawnień	Podpis	Rys nr	75-411 Koszalin ul. Partyzantów 17 tel./fax:(094) 342 54 64 e- mail:biurodelta@wp.pl