


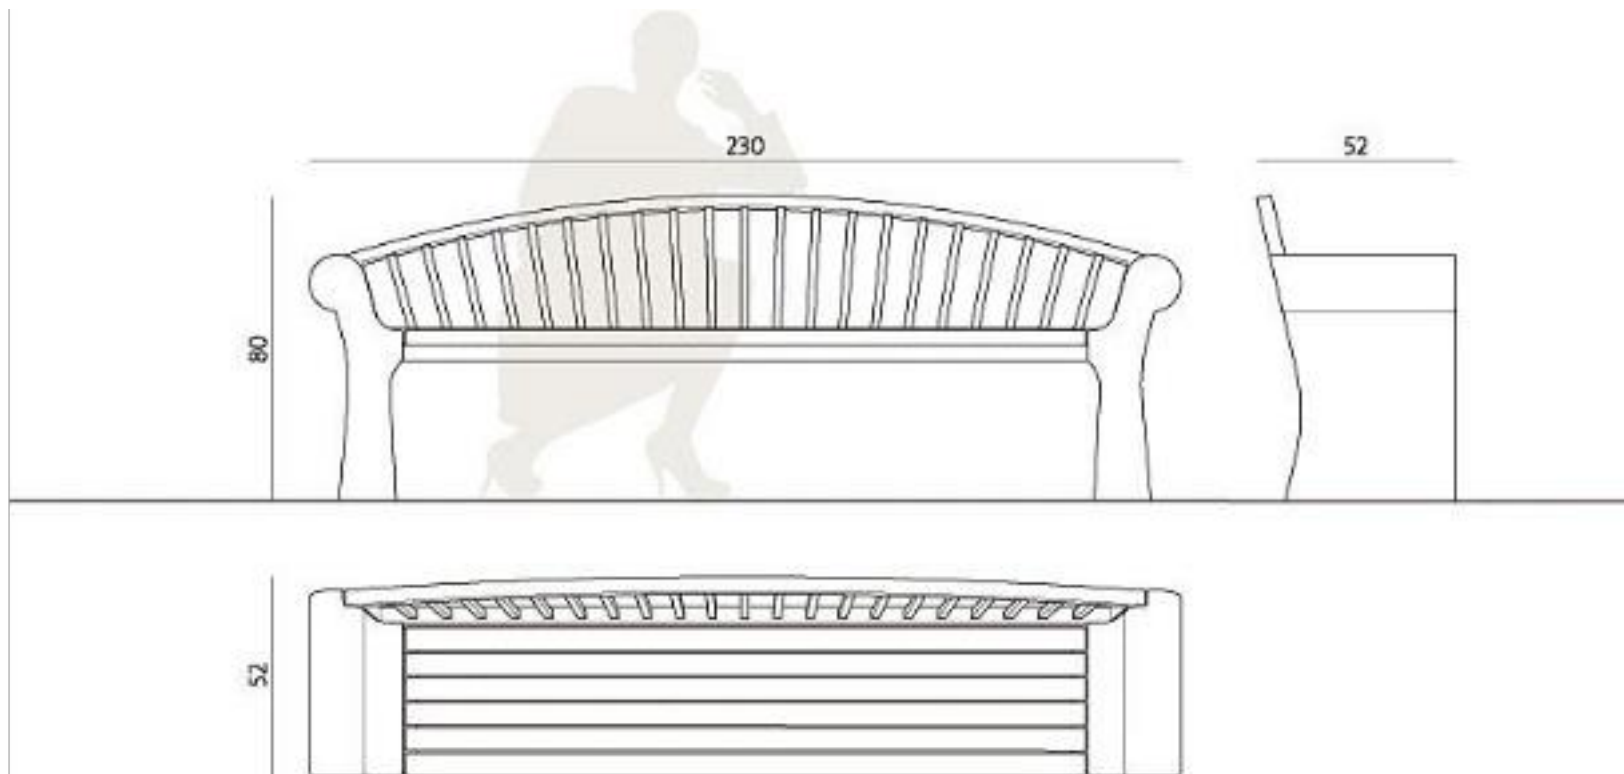

- podstawa betonowa malowana RAL 7001
- wzmocnienie siedziska, oparcie stal lakierowana w kolorze jasnoszarym RAL 7001
- siedzisko drewno tekowe lakierowane

SZCZEGÓŁ ŁAWKI BETONOWEJ Z OPARCIEM 1:20

Temat:			REWITALIZACJA RYNKU MIEJSKIEGO I JEGO OTOCZENIA W CELU PRZYWRÓCENIA I NADANIA IM NOWYCH FUNKCJI SPOŁECZNYCH, GOSPODARCZYCH, EDUKACYJNYCH, KULTUROWYCH I REKREACYJNYCH Polanów, dz. nr 154/2, 161, 160/1, 160/5, 159/2, 158/2, 23/4, obr. 4 m. Polanów			DELTA BIURO AUDYTORA ENERGETYCZNEGO 	
Treść:			Szczegół ławki betonowej z oparciem				
Inwestor:			Gmina Polanów, ul. Wolności 4, 76-010 Polanów				
						Skala 1:20	
Projektował:			mgr inż. arch. Mikołaj Krajewski A/PB/8300/153/83			listopad 2020	
Funkcja:			Tytuł, imię, nazwisko Nr uprawnień Podpis			Rys nr	
						75-411 Koszalin ul. Partyzantów 17 tel./fax:(094) 342 54 64 e- mail:biurodelta@wp.pl	