


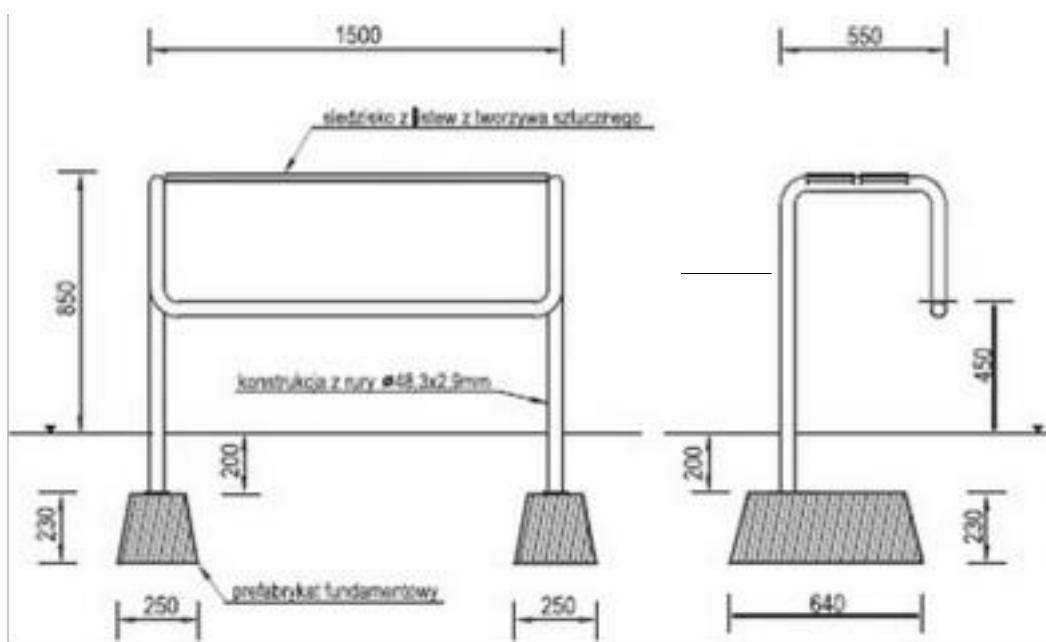

- fundament betonowy B15
- elementy stalowe rury #48,3x2,9mm ocynkowane
malowane proszkowo w kolorze jasnoszarym RAL 7001
- siedzisko drewno tekowe 2x50x100mm lakierowane

SZCZEGÓŁ ŁAWKI MŁODZIEŻOWEJ 1:25

Temat: REWITALIZACJA RYNKU MIEJSKIEGO I JEGO OTOCZENIA W CELU PRZYWRÓCENIA I NADANIA IM NOWYCH FUNKCJI SPOŁECZNYCH, GOSPODARCZYCH, EDUKACYJNYCH, KULTUROWYCH I REKREACYJNYCH Polanów, dz. nr 154/2, 161, 160/1, 160/5, 159/2, 158/2, 23/4, obr. 4 m. Polanów			
Treść: Szczegół ławki młodzieżowej			
Inwestor: Gmina Polanów, ul. Wolności 4, 76-010 Polanów			
		Skala 1:25	
Projektował:	mgr inż. arch. Mikołaj Krajewski	A/PB/8300/153/83	listopad 2020
Funkcja:	Tytuł, imię, nazwisko	Nr uprawnień	Podpis
			Rys nr

DELTA
BIURO AUDYTORA ENERGETYCZNEGO



75-411 Koszalin
ul. Partyzantów 17
tel./fax:(094) 342 54 64
e-mail: biurodelta@wp.pl