

Starosta Koszaliński
Dokumentacja projektowa nr
OK.6630.147.2023
była przedmiotem nadejdy
koordynacyjnej przeprowadzonej
za pomocą środków
komunikacji elektronicznej
zakończoną w dniu: 01-03-2023
Z up. Starosty
Beata Larkowska
Geodeta
PRZEWODNICZĄCY NARADY
KOORDYNACYJNEJ

MAPA DO CELÓW PROJEKTOWYCH

Jednostka ewidencyjna: 320906_5 Polanów
Dzielnica: Bzadzewo (0201), dz. 21, 12, 13, 14/2, 391/1, 15
Dzielnica: Rosocha (0209) dz. 1, 65/2, 65/1

Wykonali:
Usługi geodezyjno-kartograficzne
mgr inż. Piotr Majtchak
Nasze biuro: 16/2 79-200 Białogard
NIP: 672-156-53-54, REGON: 328446350

Mapa w układzie współrzędnych 2000(S)
Układ wysokościowy: PL-CVRF 2007-NH

Ścieżki mapy: 5216.3325.21, 5216.3325.22, 5216.3325.24, 5216.3325.42,
5216.3325.44, 5216.3325.22, 5216.3408.11, 5216.3308.24, 5216.3408.13,
5216.3408.31, 5216.3408.33, 5216.3406.11, 5216.3406.12, 5216.3406.21,
5216.3406.23, 5216.3406.24, 5216.3406.41, 5216.3406.42, 5216.3406.44

Obszar opracowania:

Oznaczenie kancelaryjne
pracy geodezyjnej: GK.6640.3362.2022


Data opracowania: 15.01.2022 r.

V zakresie planu nie badano istnienia obiektów nieruchomości w postaci służebności przebiegu lub przejazdu.

Oświadczam, że niniejszy dokument został opracowany w wyniku prac geodezyjnych i kartograficznych, których rezultaty zawiera operat techniczny wpisany do ewidencji materiałów państwowego zasobu geodezyjnego i kartograficznego. Jednocześnie informuję, że jestem świadomy odpowiedzialności karnej za złożenie fałszywego oświadczenia.

Organ prowadzący państwowy zasób geodezyjny i kartograficzny	STAROSTA KOSZALIŃSKI
Data wpisu operatu technicznego do ewidencji materiałów zasobu	Protokół weryfikacji z dnia: 08.02.2023r nr: GK.6640.3362.2022_37148
Imię, nazwisko, numer uprawnień kierownika prac geodezyjnych	Piotr Majtchak Numer uprawnień zawodowych - 20766 (1,2)

SCHEMAT ŁĄCZENIA ARKUSZY

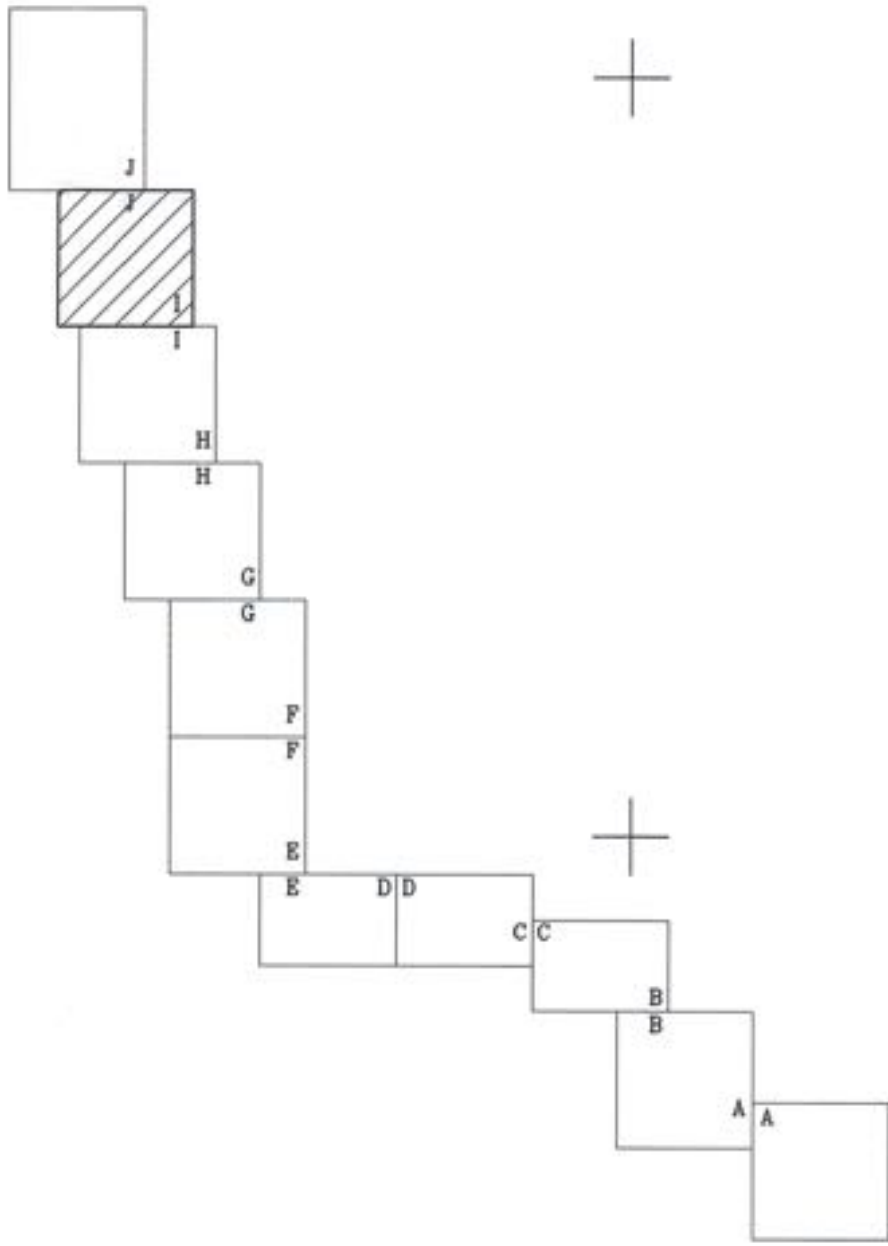

POTWIERDZAM ZGODNOŚĆ KOPII
Z ORYGINAŁEM MAPY DO CELÓW
PROJEKTOWYCH

mgr inż. Dariusz Budzisz
Uprawnienia budowlane do projektowania
i kierowania robotami budowlanymi
bez ograniczeń w spec. (projekt i instalacyjny)
nr ewid. 24P/10141/PWIOS/05

LEGENDA:

PROJEKTOWANA SIEĆ WODOCIĄGOWA

PROJEKTOWANY HYDRANT

PRACOWNIK

mgr inż. Dariusz Budzisz

PROJEKTOWAŁ

mgr inż. Dariusz Budzisz

SPRAWDZIŁ

mgr inż. Grzegorz Włoch

PROJEKT

PROJEKT BUDOWLANI SIECI WODOCIĄGOWEJ WRAZ
Z PRZYŁĄCZAMI W M. DADZEWO I ROSOCHA-DADZEWO,
GMINA POLANÓW

STADIUM

PB

DATA

02.2023

SKALA

1:500

NR STRONY

11