5.215.34.06.1.2

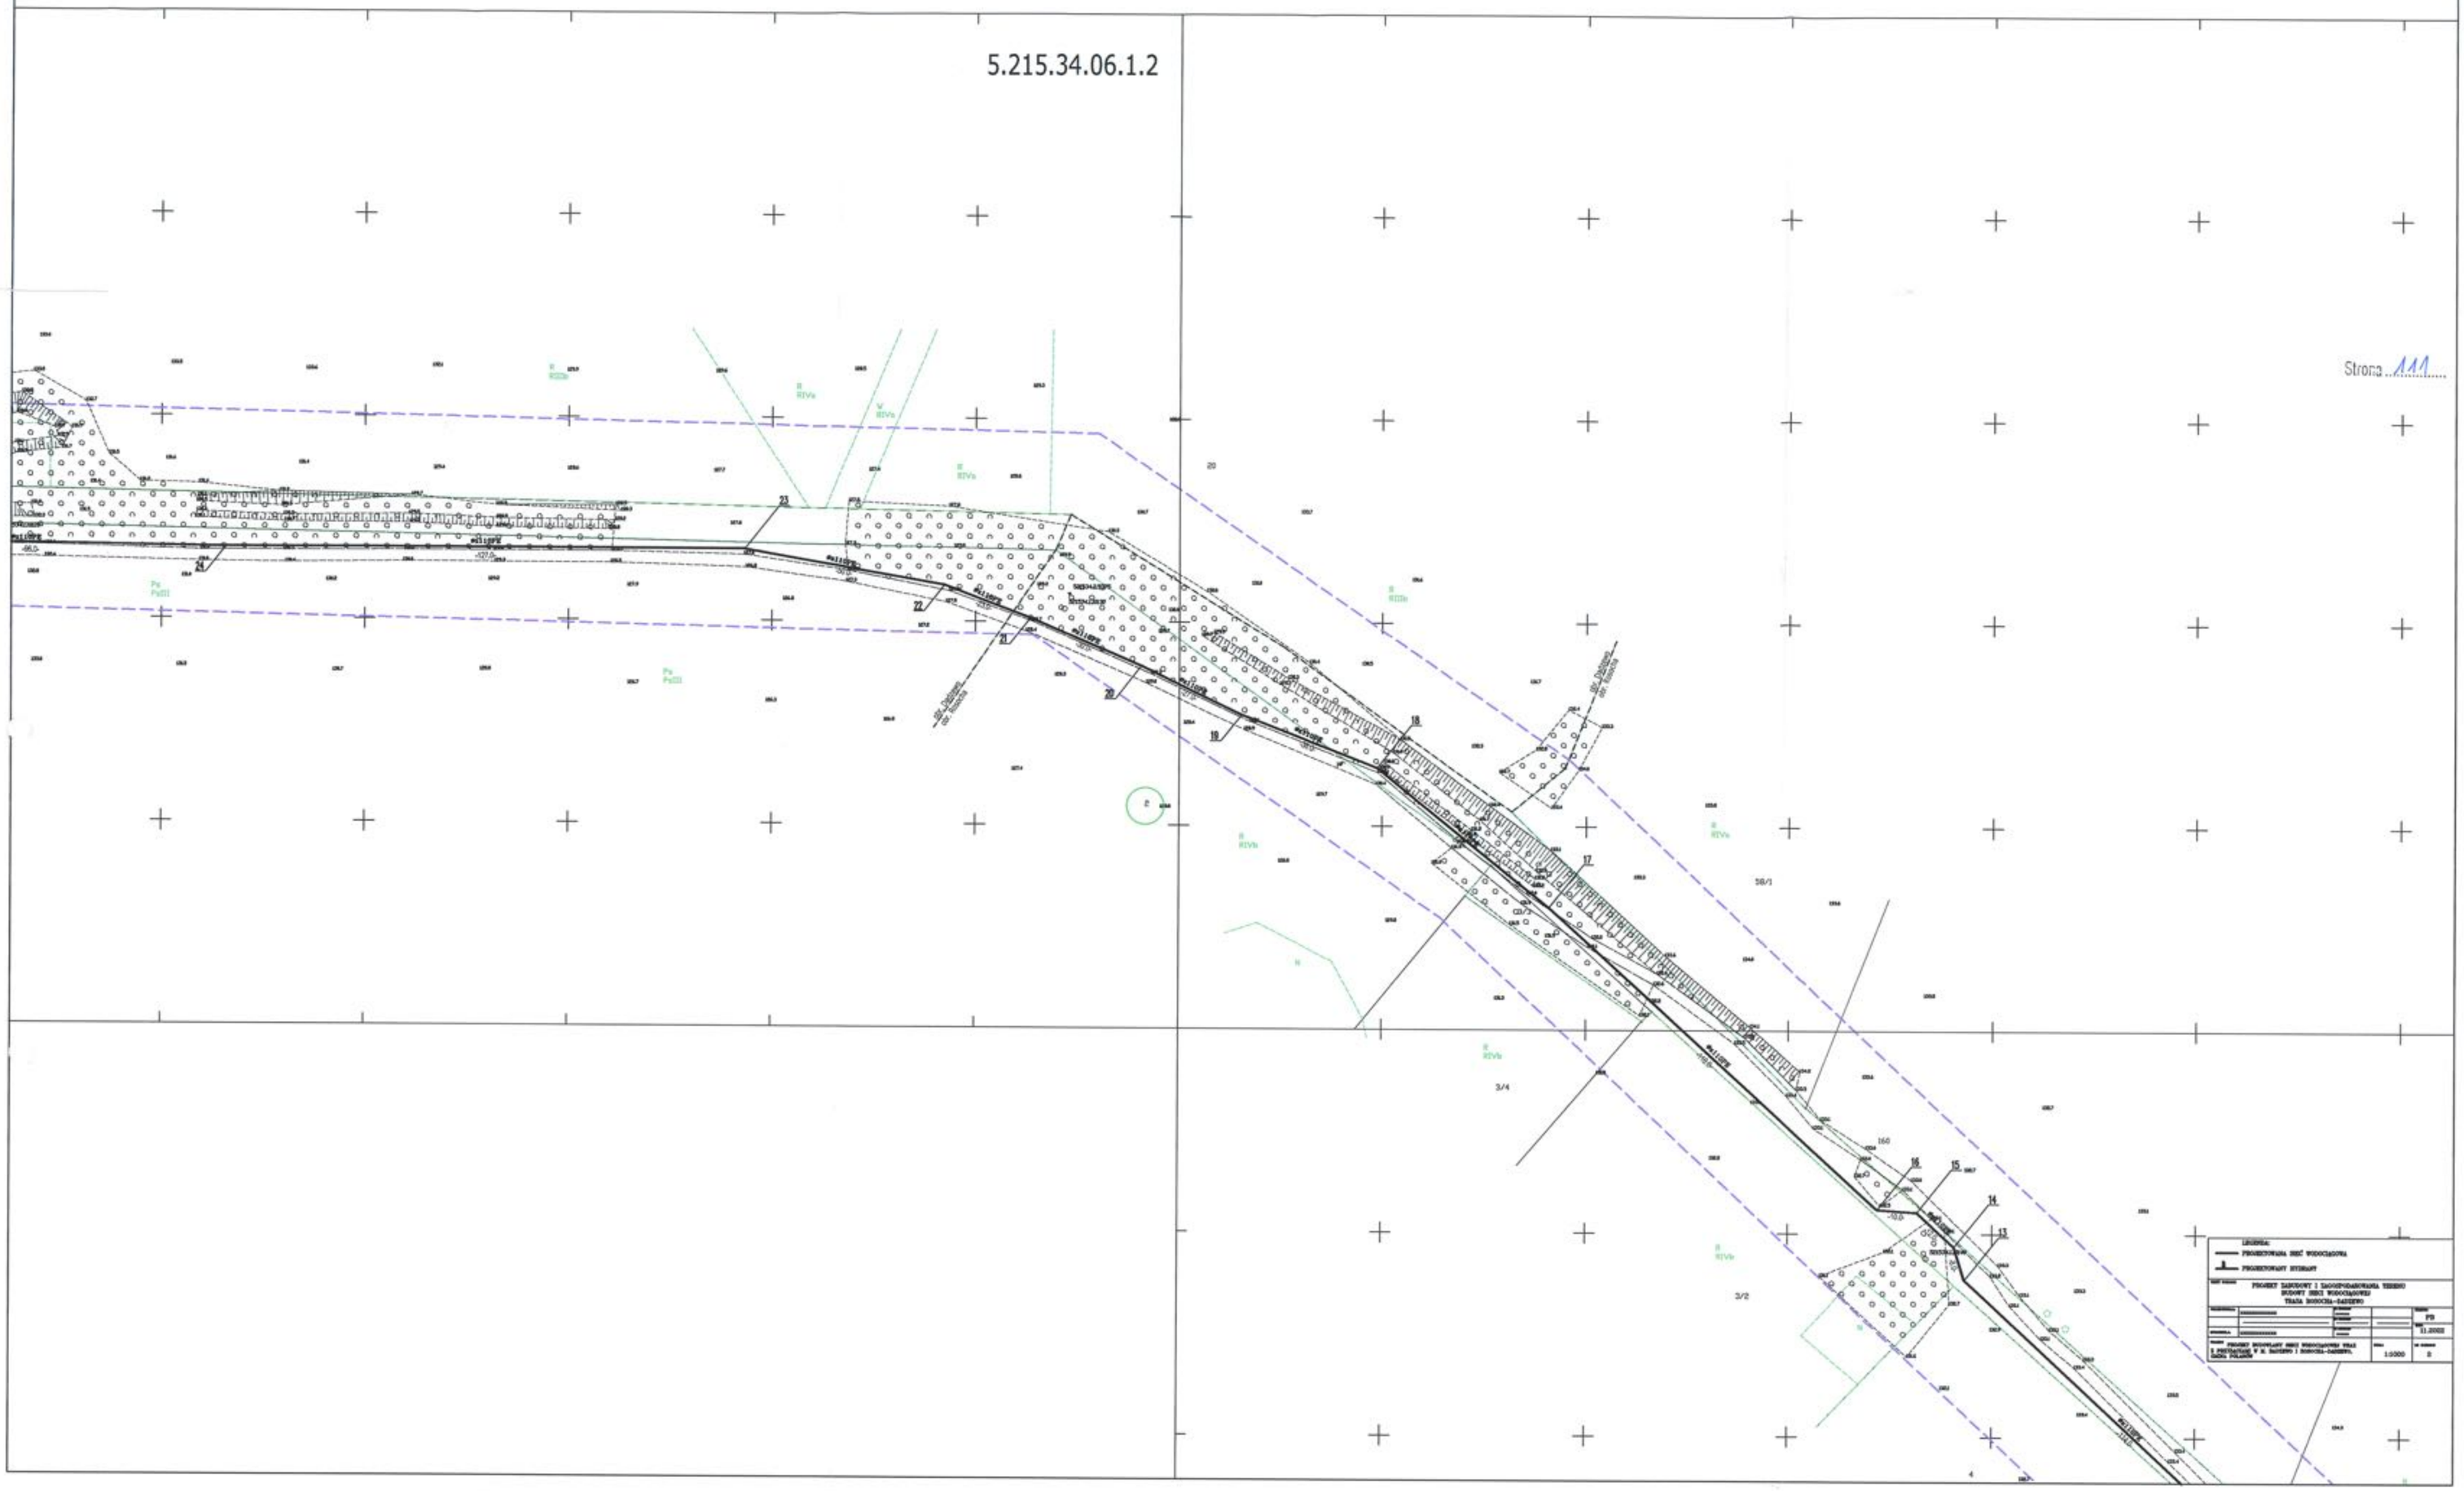
LEGENDA:
PROJEKTOWANA SIEĆ WODOCIĄGOWA
PROJEKTOWANY HYDRANT
PROJEKT ZAMIENNY I ZAGOSPODAROWANIA TERENU
SIEĆ WODOCIĄGOWEJ
TRASA BOROCHA-DAŁEKOWO
PD
1:1000