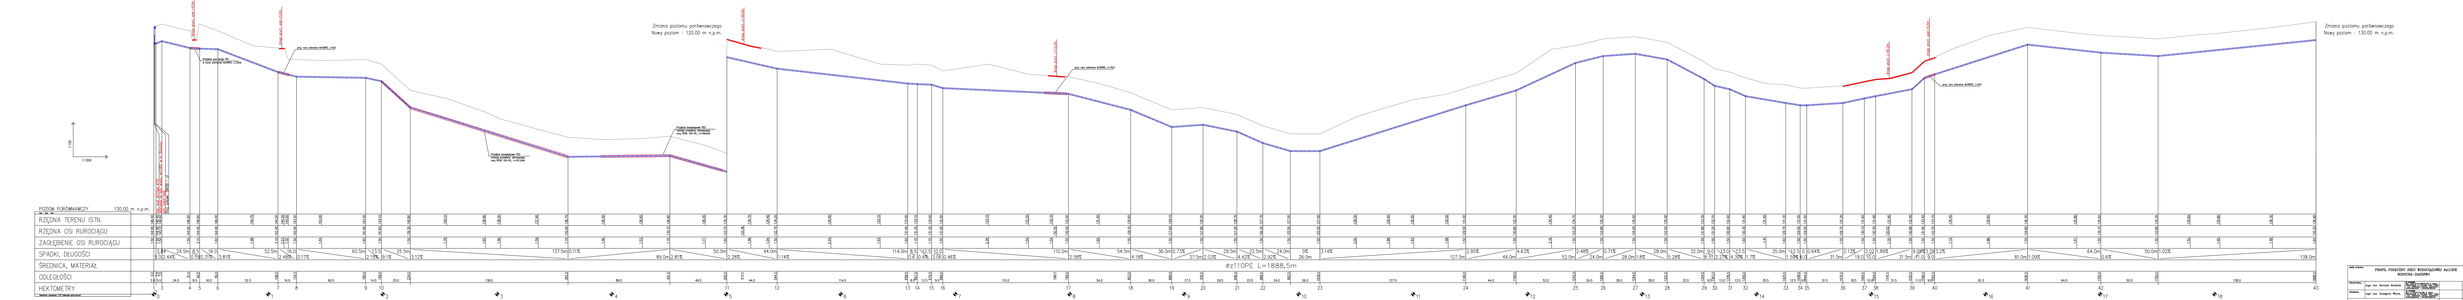

POZIOM PORÓWNAWCZY 130.00 m n.p.m.
RZĘDNA TERENU ISTN.
RZĘDNA OSI RUROCIĄGU
ZAGŁĘBIENIE OSI RUROCIĄGU
SPADKI, DŁUGOŚCI
ŚREDNICA, MATERIAŁ
ODLEGŁOŚCI
HEKTOMETRY
1:100
1:1000
Istn. wod. Øz110pe Ø110
włączenie do istn. wodoc. Øz110PE w m. Rosocha
Istn. kabel telek.
Proj. zasuwa DN100 – z1
drogo grunt. szer.=4.0m
Przejście pod drogą P01 w rurze ochronnej Øz160PE, L=7,5mb
drogo grunt. szer.=5.0m
proj. rura ochronna Øz160PE, L=9,0
Przejście bezwykopowe P02 metodą przewiertu sterowanego rurą PEHD 100–RC, L=187,0mb
Przejście bezwykopowe P03 metodą przewiertu sterowanego rurą PEHD 100–RC, L=108,0mb
Zmiana poziomu porównawczego Nowy poziom : 120.00 m n.p.m.
drogo grunt. L=30.0m
drogo grunt. L=15.0m
proj. rura ochronna Øz160PE, L=18,0
Øz110PE L=1888,5m
drogo grunt. L=81.0m
drogo grunt. szer.=6.5m
proj. rura ochronna Øz160PE, L=9,0
Zmiana poziomu porównawczego Nowy poziom : 130.00 m n.p.m.
0
1
2
3
4
5
6
7
8
9
10
11
12
13
14
15
16
17
18
19
20
21
22
23
24
25
26
27
28
29
30
31
32
33
34
35
36
37
38
39
40
41
42
43
0.0
31.5
40.0
56.0
108.5
124.5
185.0
199.0
224.0
362.0
451.0
500.5
515.5
544.5
658.5
667.0
679.5
689.0
788.5
799.0
853.0
889.0
916.5
946.0
968.5
992.5
1018.5
1146.0
1190.0
1242.0
1266.0
1294.0
1322.0
1354.0
1363.5
1376.5
1390.0
1425.5
1438.0
1444.0
1475.5
1494.0
1504.0
1516.0
1535.5
1546.5
1555.5
1636.5
1700.5
1750.5
1888.5

TREŚĆ RYSUNKU

PROFIL PODŁUŻNY SIECI WODOCIĄGOWEJ Øz110PE
ROSOCHA–DADZEWO

PROJEKTOWAŁ:	mgr inż. Dariusz Budzisz	NR UPRAWNIEŃ Upr. ZAP/0141/PWOS/05 w spec. instalacyjnej w zakresie sieci, instal. i urz. cieplnych, wentyl., gazowych, wodociągowych i kanalizacyjnych	STADIUM PB
SPRAWDZIŁ:	mgr inż. Grzegorz Włoch	NR UPRAWNIEŃ Upr. U.73427/24/98 w spec. instalacyjnej w zakresie sieci, instal. i urz. cieplnych, wentyl., gazowych, wodociągowych i kanalizacyjnych	DATA 02.2023
PROJEKT	PROJEKT BUDOWLANY SIECI WODOCIĄGOWEJ WRAZ Z PRZYŁĄCZAMI W M. DADZEWO I ROSOCHA–DADZEWO, GMINA POLANÓW	SKALA 1:100/1000	NR RYSUNKU 13