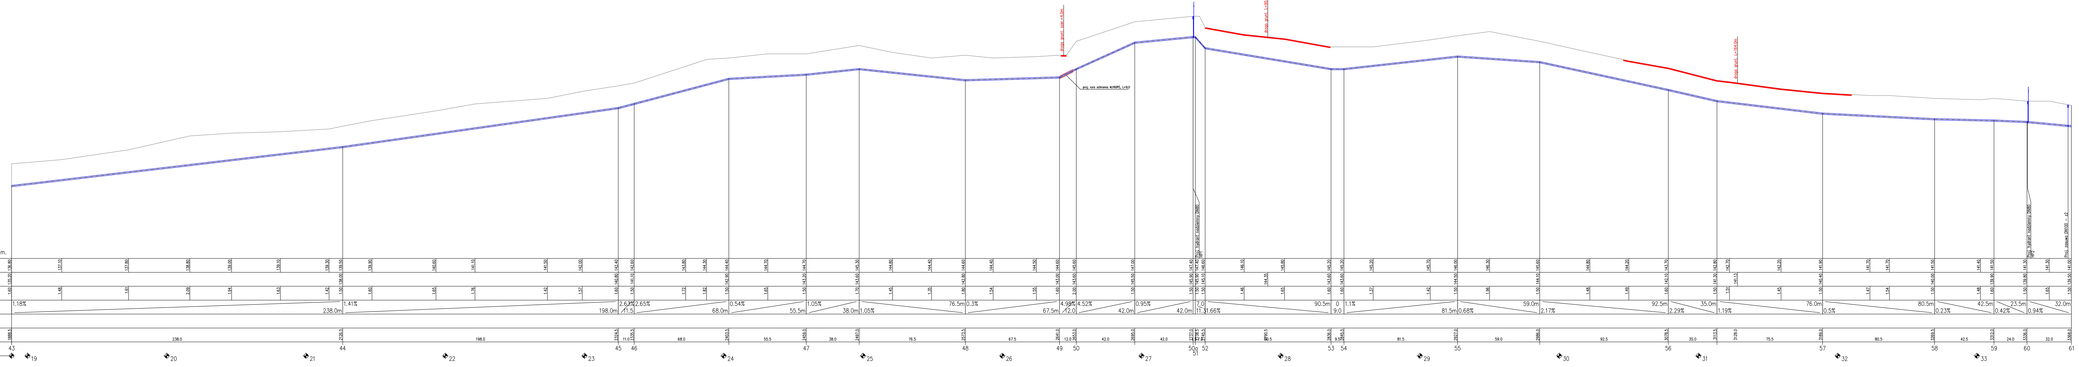

POZIOM PORÓWNAWCZY 130.00 m n.p.m.
RZĘDNA TERENU ISTN.
RZĘDNA OSI RUROCIĄGU
ZAGŁĘBIENIE OSI RUROCIĄGU
SPADKI, DŁUGOŚCI
ŚREDNICA, MATERIAŁ
ODLEGŁOŚCI
HEKTOMETRY
Generator rysunkowy 7.33 (www.epi-graf.com.pl)
droga grunt. szer.=4.0m
proj. rura ochronna øz160PE, L=9,0
droga grunt. L=90.0m
Proj. hydrant nadziemny DN80
HP1
droga grunt. L=164.0m
Proj. hydrant nadziemny DN80
HP2
Proj. zasuwa DN100 - z2
43
44
45
46
47
48
49
50
51
52
53
54
55
56
57
58
59
60
61

TREŚĆ RYSUNKU	PROFIL PODŁUŻNY SIECI WODOCIĄGOWEJ øz110PE ROSOCHA-DADZEWO		
PROJEKTOWAŁ:	mgr inż. Dariusz Budzisz	NR UPRAWNIEŃ Upr. ZAP/0141/PWOS/05 w specj. instalacyjnej w zakresie sieci, instal. i urz. cieplnych, wentyl., gazowych, wodociągowych i kanalizacyjnych	STADIUM PB
SPRAWDZIŁ:	mgr inż. Grzegorz Włoch	NR UPRAWNIEŃ Upr. U.73427/24/98 w specj. instalacyjnej w zakresie sieci, instal. i urz. cieplnych, wentyl., gazowych, wodociągowych i kanalizacyjnych	DATA 02.2023
PROJEKT	PROJEKT BUDOWLANY SIECI WODOCIĄGOWEJ WRAZ Z PRZYŁĄCZAMI W M. DADZEWO I ROSOCHA-DADZEWO, GMINA POLANÓW	SKALA 1:100/1000	NR RYSUNKU 14