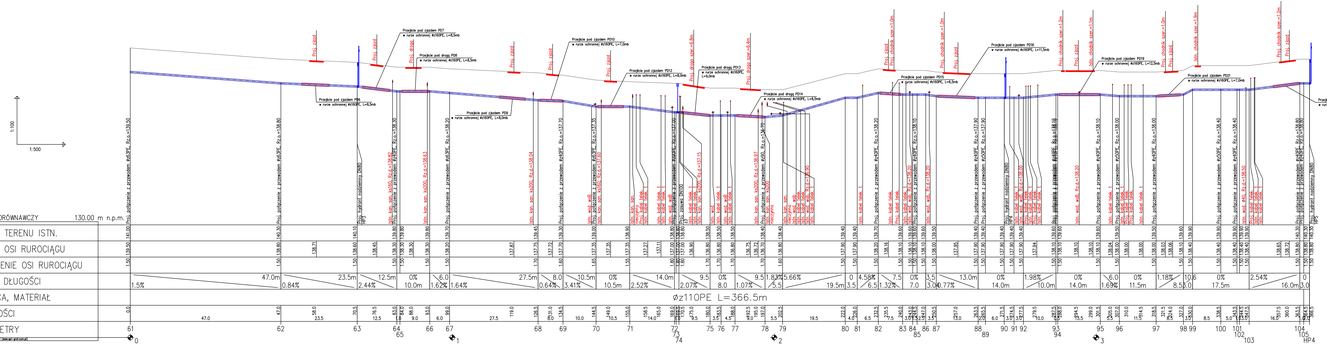

1:100
1:500
POZIOM PORÓWNAWCZY 130.00 m n.p.m.
RZĘDNA TERENU ISTN.
RZĘDNA OSI RUROCIĄGU
ZAGŁĘBIENIE OSI RUROCIĄGU
SPADKI, DŁUGOŚCI
ŚREDNICA, MATERIAŁ
ODLEGŁOŚCI
HEKTOMETRY
Generator rysunków 7.33 (www.epi-grafi.com.pl)
øz110PE L=366.5m
øz90PE L=76.0m
øz90 L=30.0m
øz50PE L=13.0m
øz50PE
øz50PE
Proj. połączenie z przewodem øz63PE, Rz.o.=139.50
Proj. połączenie z przewodem øz63PE, Rz.o.=138.80
Proj. hydrant nadziemny DN80
HP3
Istn. kan. san. ks160, Rz.d.=138.82
Proj. połączenie z przewodem øz40PE, Rz.o.=138.30
Istn. kan. san. ks200, Rz.d.=138.63
Proj. połączenie z przewodem øz63PE, Rz.o.=138.20
Istn. kan. san. ks200, Rz.d.=138.04
Proj. połączenie z przewodem øz40PE, Rz.o.=137.70
Istn. wod. woB
Proj. połączenie z przewodem øz63PE, Rz.o.=137.35
Istn. kan. san. ks160, Rz.d.=137.60
Istn. kan. san.
nieczynny
Proj. kabel telek.
Istn. kabel telek. t
Istn. kabel telek. t
Istn. kabel telek. t
Istn. wod. woB
Proj. połączenie z przewodem øz90PE, Rz.o.=137.00
Proj. zasuwa DN100
z3
Istn. kabel telek. t
Istn. kabel telek. t
Istn. kan. san. ks200, Rz.d.=137.15
Istn. wod.
Istn. kabel telek. t
Istn. wod. woB
Istn. kabel telek. t
Istn. kan. san. ks200, Rz.d.=136.97
Proj. połączenie z przewodem øz90, Rz.o.=136.70
Istn. kan. san. ks200
nieczynna
Istn. kan. san.
nieczynna
Istn. wod. wob
Istn. kabel telek.
Istn. kabel telek.
Istn. wod. wob, Rz.d.=136.90
Istn. kabel telek. t
Istn. kabel telek. t
Proj. połączenie z przewodem øz40PE, Rz.o.=138.20
Istn. kabel telek.
Proj. kabel telek.
Istn. kabel telek. t
Istn. wod. woB, Rz.d.=138.20
Proj. połączenie z przewodem øz40PE, Rz.o.=138.10
Istn. wod. wob, Rz.d.=138.20
Proj. połączenie z przewodem øz40PE, Rz.o.=137.90
Proj. połączenie z przewodem øz50PE, Rz.o.=137.90
Proj. hydrant nadziemny DN80
HP4
Istn. kabel telek. t
Istn. wod. woB, Rz.d.=138.00
Proj. kabel telek.
Istn. kabel telek. t
Proj. kabel telek.
Istn. kabel telek. t
Proj. połączenie z przewodem øz40PE, Rz.o.=138.10
Istn. wod. woB, Rz.d.=138.20
Proj. połączenie z przewodem øz40PE, Rz.o.=138.10
Istn. kabel telek. t
Proj. połączenie z przewodem øz50PE, Rz.o.=138.00
Istn. kabel telek. t
Proj. kabel telek.
Proj. kabel telek.
Istn. kabel telek. t
Proj. połączenie z przewodem øz40PE, Rz.o.=138.00
Proj. połączenie z przewodem øz50PE, Rz.o.=138.40
Proj. połączenie z przewodem øz40PE, Rz.o.=138.40
Istn. wod. ø40, Rz.d.=138.50
Proj. kabel telek.
Istn. kabel telek. t
Istn. kabel telek. t
Proj. połączenie z przewodem øz40PE, Rz.o.=138.80
Proj. połączenie z przewodem øz40PE, Rz.o.=138.80
Proj. hydrant nadziemny DN80
HP5
Proj. połączenie z przewodem øz110PE, Rz.o.=137.00
Proj. zasuwa DN80
z4
Istn. kabel telek.
Istn. kabel telek.
Istn. kan. san. ks160, Rz.d.=137.86
Proj. połączenie z przewodem øz40PE, Rz.o.=137.70
Proj. hydrant nadziemny DN80
HP6
Proj. połączenie z przewodem øz110PE, Rz.o.=136.70
Proj. zasuwa DN80
z5
Istn. kabel telek. t
Proj. połączenie z przewodem øz63PE, Rz.o.=136.70
Proj. połączenie z przewodem ø50PE, Rz.o.=136.70
Proj. hydrant nadziemny DN80
HP7
Proj. połączenie z przewodem øz110PE, Rz.o.=137.90
Proj. kabel telek.
Istn. kabel telek. t
Istn. kabel telek. t
Istn. kan. san., Rz.d.=138.46 nieczynna
Istn. kan. san.
Proj. połączenie z przewodem øz40PE, Rz.o.=138.20
Proj. połączenie z przewodem øz40PE, Rz.o.=138.20
Proj. połączenie z przewodem øz40PE, Rz.o.=138.20
Proj. połączenie z przewodem øz110PE, Rz.o.=138.00
Istn. wod., Rz.o.=138.10
Proj. kabel telek.
Istn. kabel telek. t
Istn. kabel telek. t
Istn. kan. san.
nieczynna
Proj. połączenie z przewodem øz40PE, Rz.o.=138.30
Proj. połączenie z przewodem øz40PE, Rz.o.=138.30
Istn. kan. san. ks200
Istn. kabel telek.
x2
Proj. połączenie z przewodem øz110PE, Rz.o.=138.40
Proj. kabel telek.
Istn. wod., Rz.o.=138.50
Istn. kabel telek.
Istn. kabel telek.
Istn. kan. san. nieczynna
Istn. kan. san. ks200, Rz.d.=138.69
Proj. połączenie z przewodem øz40PE, Rz.o.=138.30
Proj. połączenie z przewodem øz40PE, Rz.o.=138.30
Proj. zjazd
Proj. zjazd
Proj. droga
Proj. zjazd
Proj. zjazd
Proj. zjazd
Proj. droga szer.=6.8m
Proj. droga szer.=6.4m
Proj. zjazd
Proj. chodnik szer.=1.0m
Proj. chodnik szer.=1.0m
Proj. zjazd
Proj. chodnik szer.=1.2m
Proj. zjazd
Istn. chodnik szer.=1.1m
Proj. chodnik szer.=1.0m
Proj. zjazd
Istn. chodnik szer.=1.9m
Proj. chodnik szer.=1.2m
Proj. zjazd
Proj. chodnik szer.=1.5m
Proj. droga szer.=5.0m
Proj. chodnik szer.=1.5m
Proj. chodnik
Proj. droga
Istn. chodnik
Proj. chodnik szer.=1.5m
Proj. droga szer.=5.0m
Istn. chodnik szer.=1.5m
Przejście pod zjazdem PD6 w rurze ochronnej øz160PE, L=8,5mb
Przejście pod zjazdem PD7 w rurze ochronnej øz160PE, L=8,5mb
Przejście pod drogą PD8 w rurze ochronnej øz160PE, L=8,5mb
Przejście pod zjazdem PD9 w rurze ochronnej øz160PE, L=8,0mb
Przejście pod zjazdem PD10 w rurze ochronnej øz160PE, L=7,0mb
Przejście pod zjazdem PD12 w rurze ochronnej øz160PE, L=8,0mb
Przejście pod drogą PD13 w rurze ochronnej øz160PE, L=9,0mb
Przejście pod drogą PD14 w rurze ochronnej øz160PE, L=8,5mb
Przejście pod zjazdem PD15 w rurze ochronnej øz160PE, L=6,5mb
Przejście pod zjazdem PD16 w rurze ochronnej øz160PE, L=11,5mb
Przejście pod zjazdem PD19 w rurze ochronnej øz160PE, L=12,5mb
Przejście pod zjazdem PD21 w rurze ochronnej øz160PE, L=7,0mb
Przejście pod zjazdem PD23 w rurze ochronnej øz160PE, L=8,0mb
Przejście pod drogą PD17 w rurze ochronnej øz110PE, L=11,0
Przejście pod drogą PD20 w rurze ochronnej øz110PE, L=12,5mb
Przejście pod drogą PD22 w rurze ochronnej øz110PE, L=11,5mb

TREŚĆ RYSUNKU	PROFIL PODŁUŻNY SIECI WODOCIĄGOWEJ øz50PE, øz90PE, øz110PE W MIEJSCOWOŚCI DADZEWO		STADIUM PB
PROJEKTOWAŁ:	mgr inż. Dariusz Budzisz	NR UPRAWNIEŃ Upr. ZAP/0141/PWOS/05 w specj. instalacyjnej w zakresie sieci, instal. i urz. cieplnych, wentyl., gazowych, wodociągowych i kanalizacyjnych	
SPRAWDZIŁ:	mgr inż. Grzegorz Włoch	NR UPRAWNIEŃ Upr. U.73427/24/98 w specj. instalacyjnej w zakresie sieci, instal. i urz. cieplnych, wentyl., gazowych, wodociągowych i kanalizacyjnych	DATA 02.2023
PROJEKT	PROJEKT BUDOWLANY SIECI WODOCIĄGOWEJ WRAZ Z PRZYŁĄCZAMI W M. DADZEWO I ROSOCHA-DADZEWO, GMINA POLANÓW	SKALA 1:100/1000	NR RYSUNKU 15