


PROJEKT ZAGOSPODAROWANIA
TERENU 1:250

- ELEMENTY ZAGOSPODAROWANIA TERENU :
- 1. ZESTAW SPRAWNOŚCIOWY
 - 2. ZJEZDŻALNIA MINI
 - 3. BUJAK PODWÓJNY
 - 4. BUJAK SPRĘŻYNOWY
 - 5. ŁAWKA Z OPARCIEM
 - 6. STOJAK NA ROWERY 5 STANOWISKOWY
 - 7. KOSZ NA ODPADY
 - 8. TABLICA REGULAMINOWA
 - 9. HUŚTAWKA WAŻKA
 - 10. KARUZELA TARCZOWA TRÓJRAMIENNA
 - 11. HUŚTAWKA BOCIANIE GNIAZDO
 - 12. HUŚTAWKA WAHADŁOWA PODWÓJNA

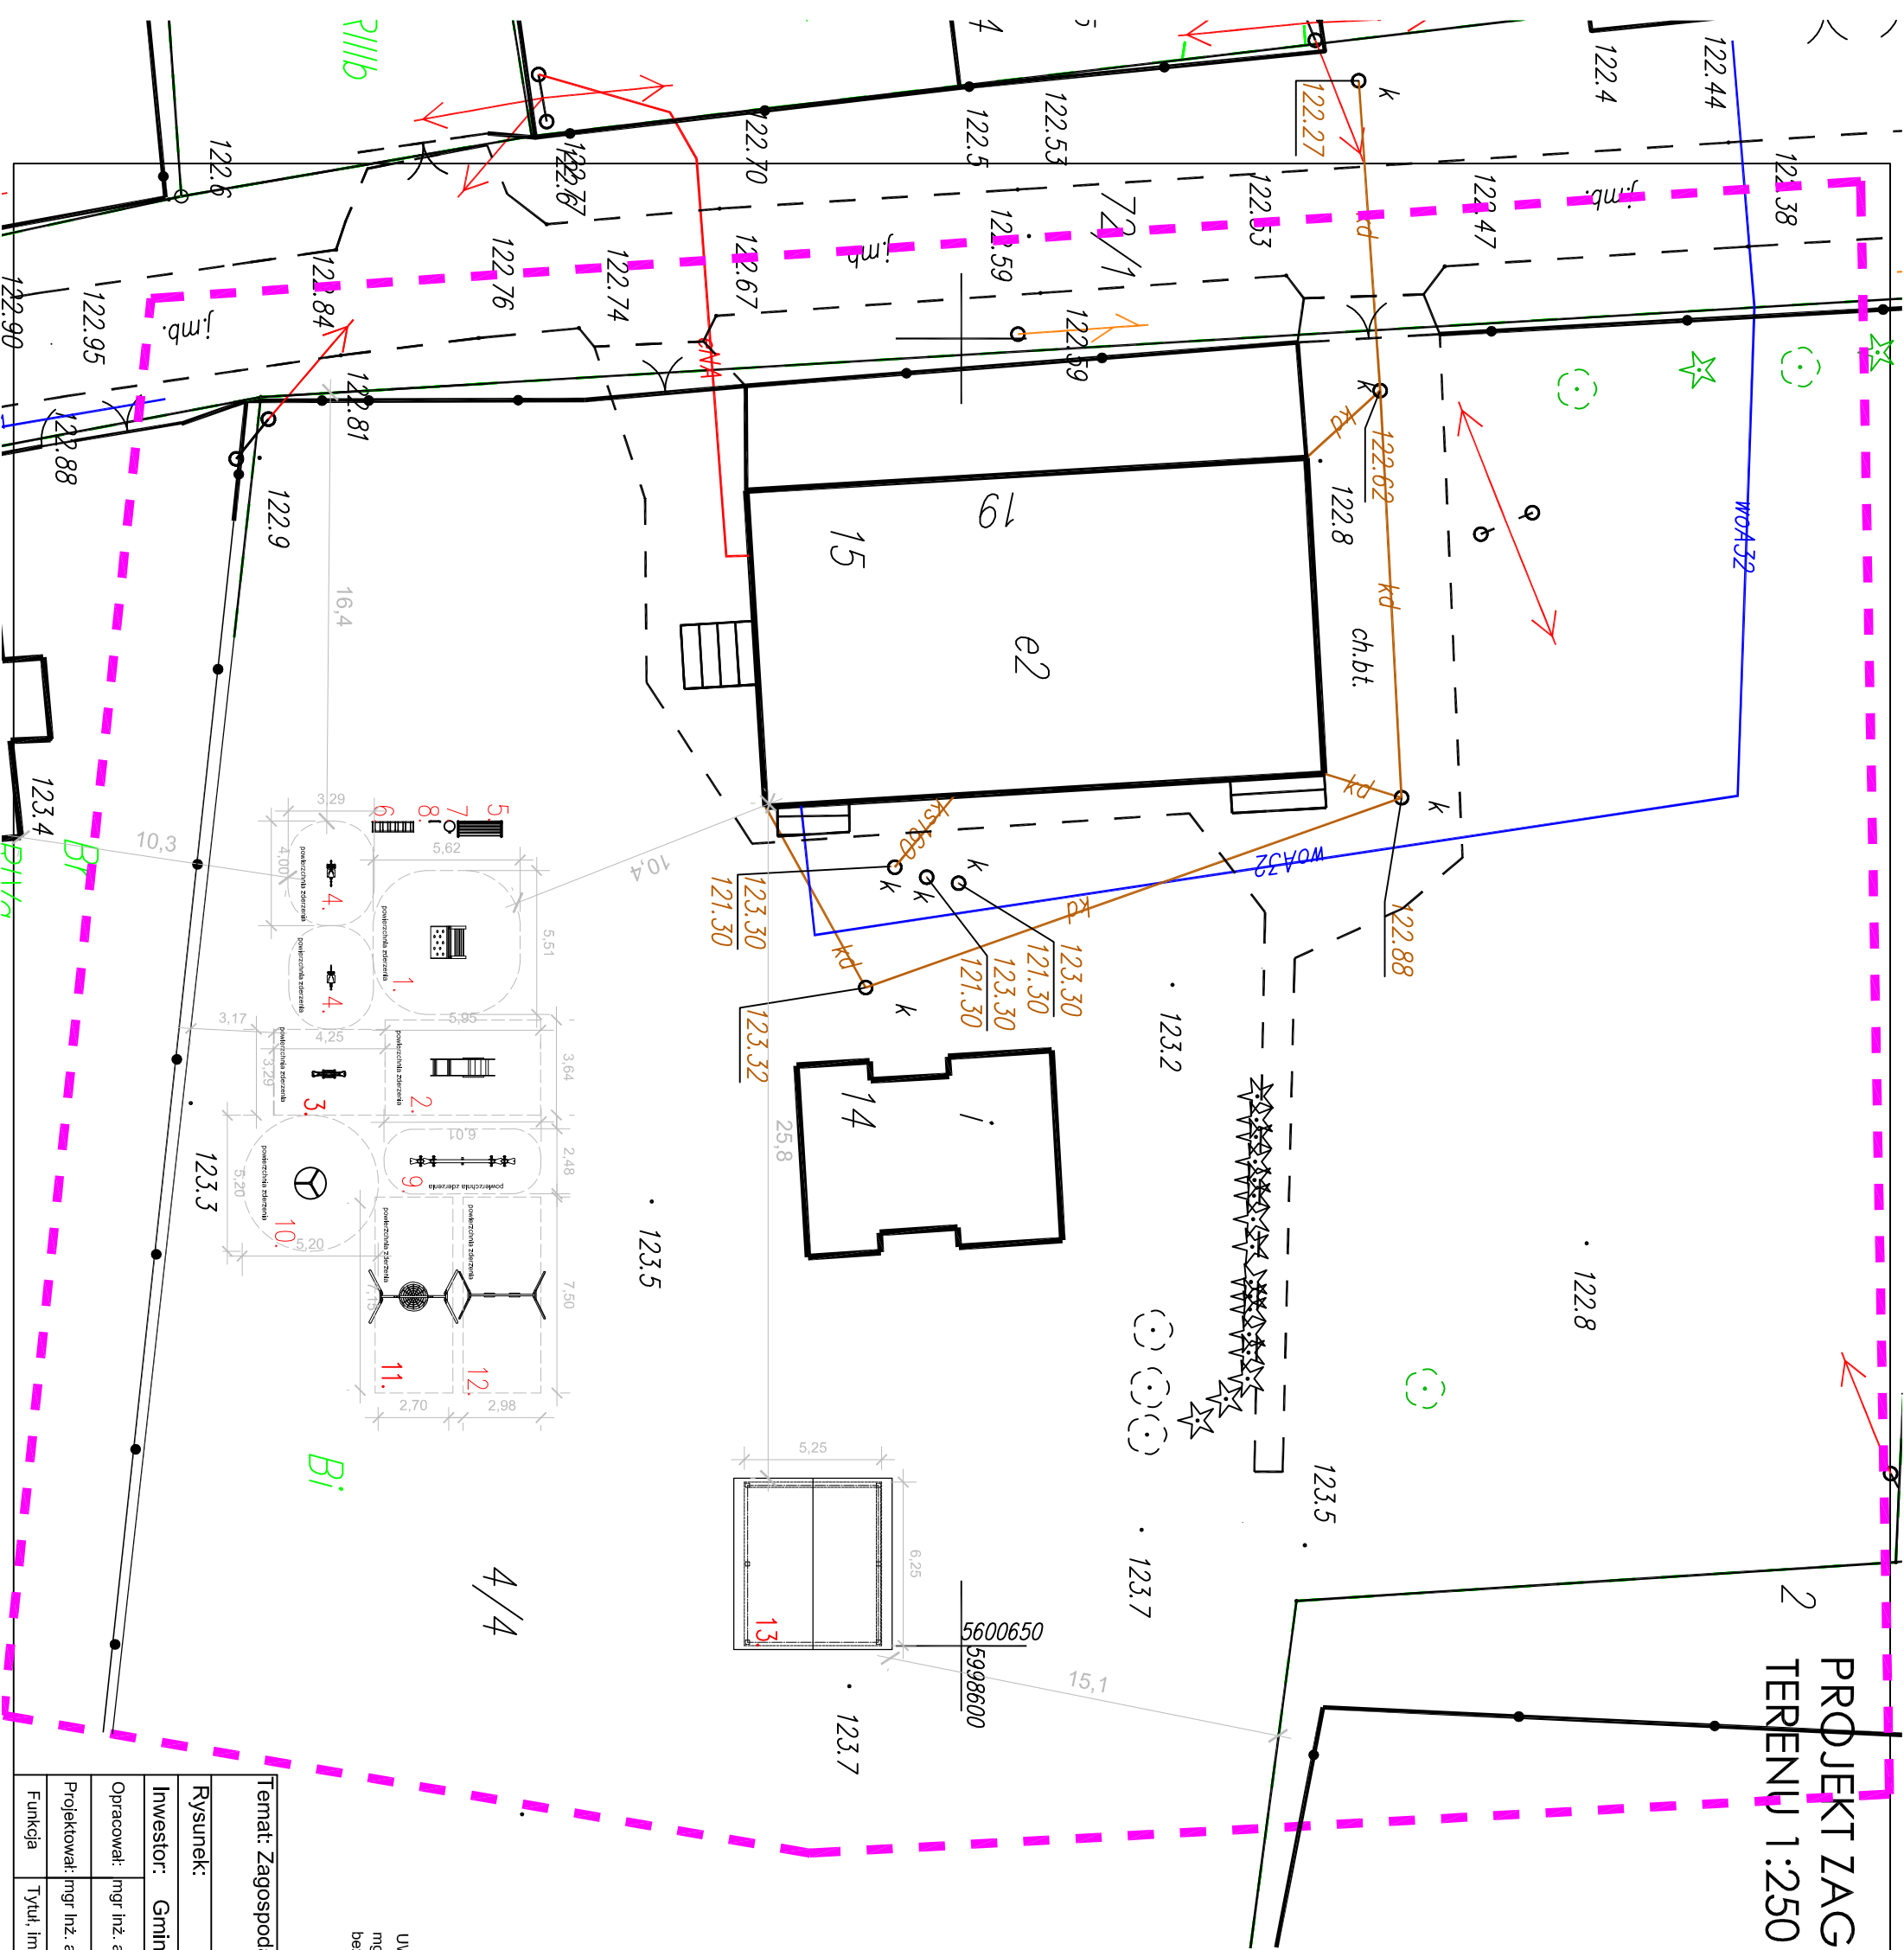

UWAGA: MAPA JEST ZGODNA Z MAPĄ DO CELÓW PROJEKTOWYCH
mgr inż. arch. Mikołaj Krajewski-uprawniony projektant w specjalności
bez ograniczeń Upr. bud. nr. A/PB/8300/153/83

Temat: Zagospodarowanie terenu w gminie Polanów - Granaty Sołeckie
Garbno, dz. nr 4/4 obr. Garbno

Rysunek: Projekt zagospodarowania terenu

Inwestor: Gmina Polanów, ul. Wolności 4, 76-010 Polanów

Opracował: mgr inż. arch. Milena Włnitcka marzec 2020

Projektował: mgr inż. arch. Mikołaj Krajewski A/PB/8300/153/83

Funkcja Tytuł, imię, nazwisko Nr uprawnień Podpis Rys. 2

DELTA

BIURO AUDYTORA ENERGETYCZNEGO



75-411 Koszalin
ul. Partyzantów 17
tel./fax: (094) 342 54 64
e-mail: biurodelta@wp.pl