


Projekt zagospodarowania terenu  
oznaczenia powierzchni stanowisk handlowych  
1:150

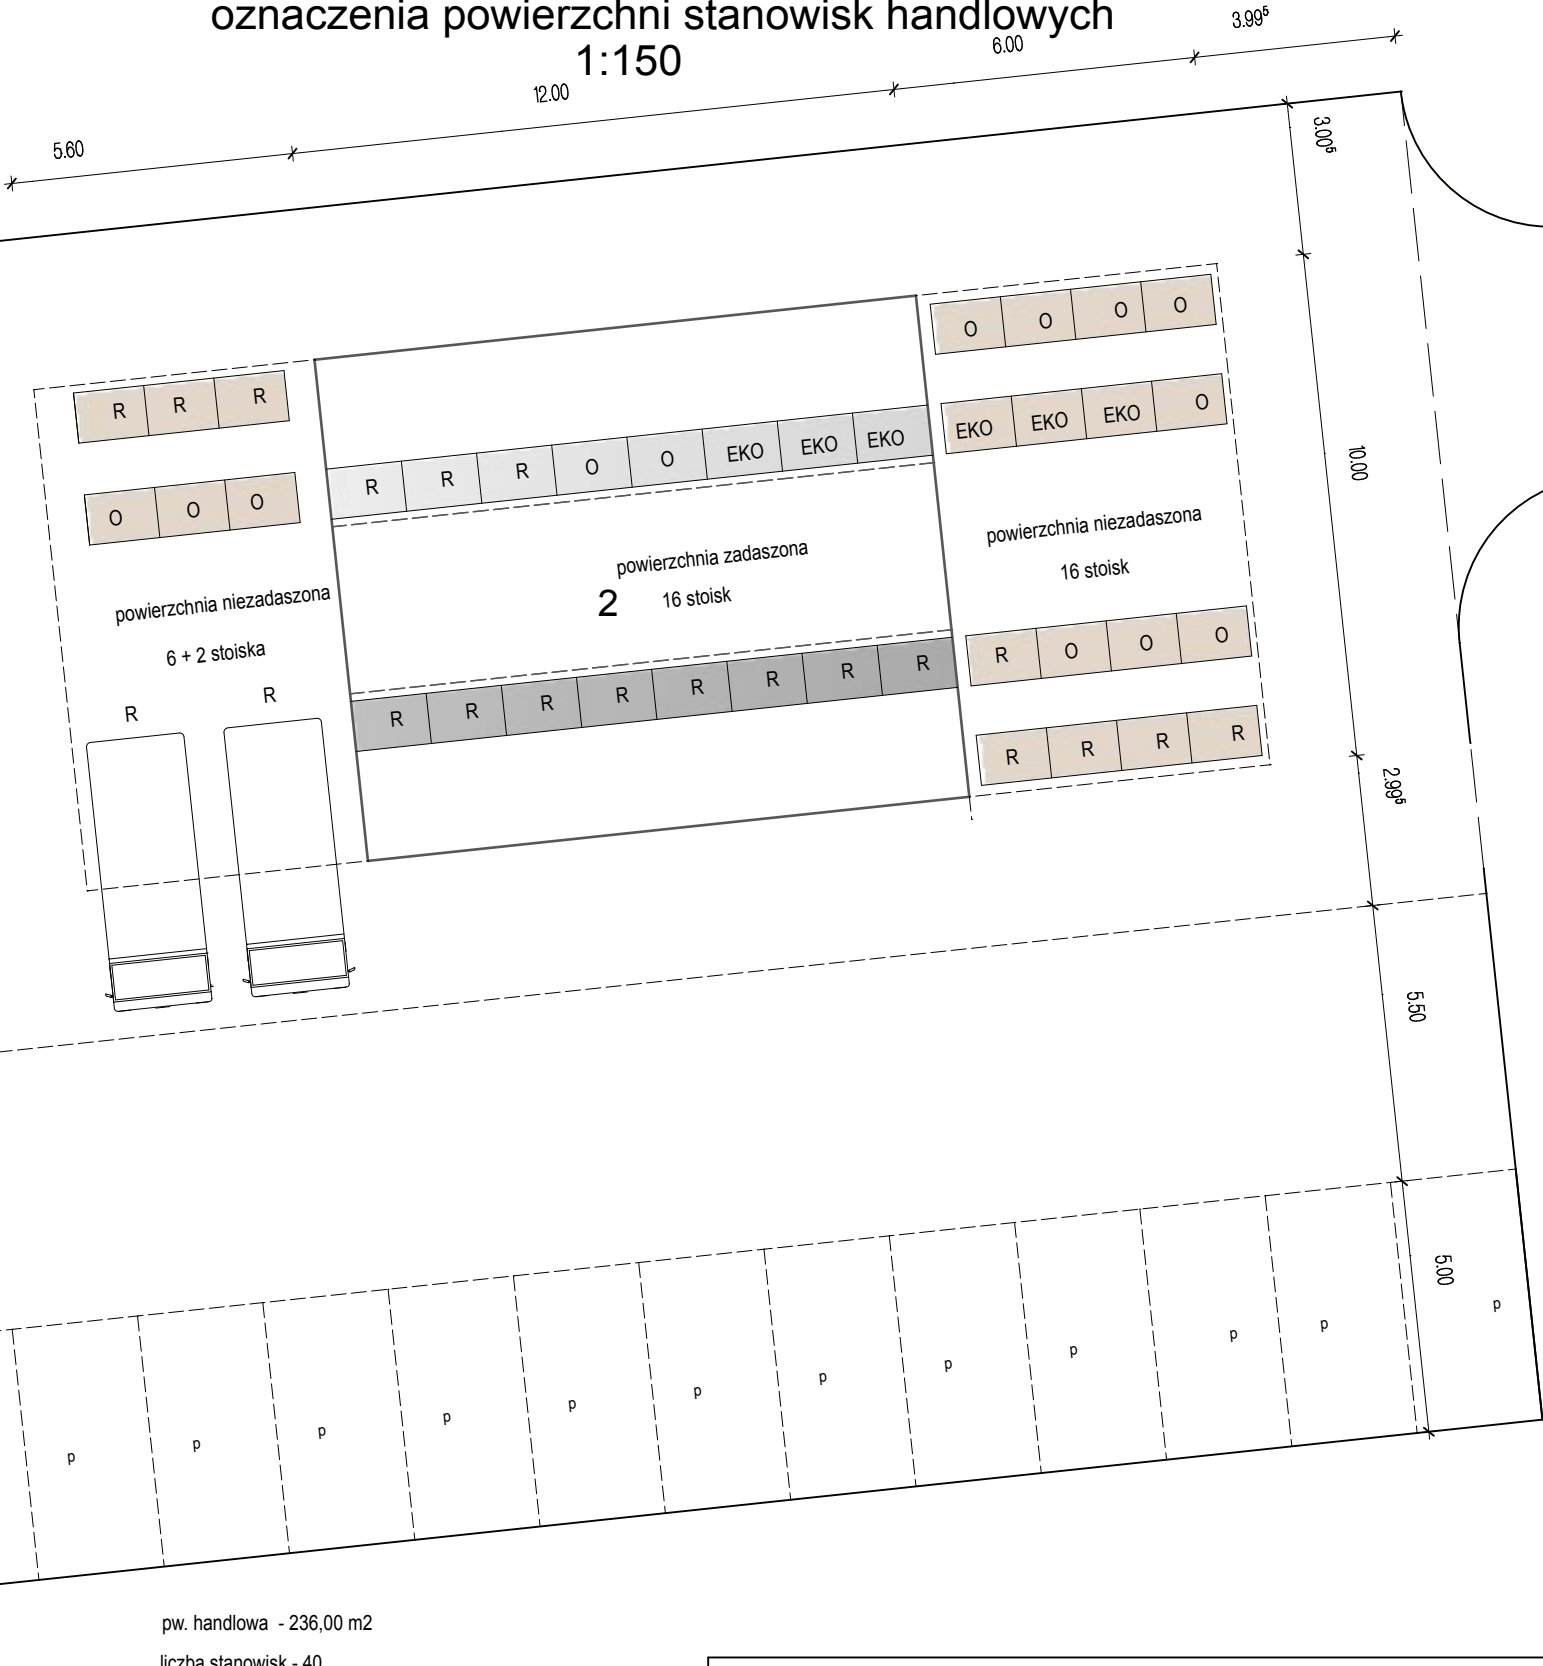

- O stoiska ogólnodostępne
- R stoiska dla rolników
- EKO stoiska dla produktów ekologicznych

pw. handlowa - 236,00 m2  
liczba stanowisk - 40  
stoiska dla rolników - 21 - 52,5%  
stoiska ogólnodostępne - 13 - 32,5%  
stoiska prod. ekologicznych - 6 - 15%  
pow. zadaszona - 120,00 m2 - 51% pow. handlowej  
pow. niezadaszona - 116,00 m2 - 49% pow. handlowej

|               |  |                                                                                |                         |
|---------------|--|--------------------------------------------------------------------------------|-------------------------|
| OBIEKT        |  | Targowisko stałe "Mój rynek"<br>Polanów, dz. nr 7/3, 6/6 obr. 6, gm. Polanów   | DATA<br>lipiec<br>2019r |
| NAZWA RYSUNKU |  | Projekt zagospodarowania terenu<br>oznaczenia powierzchni stanowisk handlowych |                         |
| PROJEKTOWAŁ   |  | mgr inż. arch. Mikołaj Krajewski<br>A/PB/8300/153/83                           | NR. RYS.                |
| SPRAWDZIŁ     |  | mgr inż. arch. Jan Drzazga<br>A/PB/8300/240/83                                 |                         |