RZUT PODDASZA 1:100

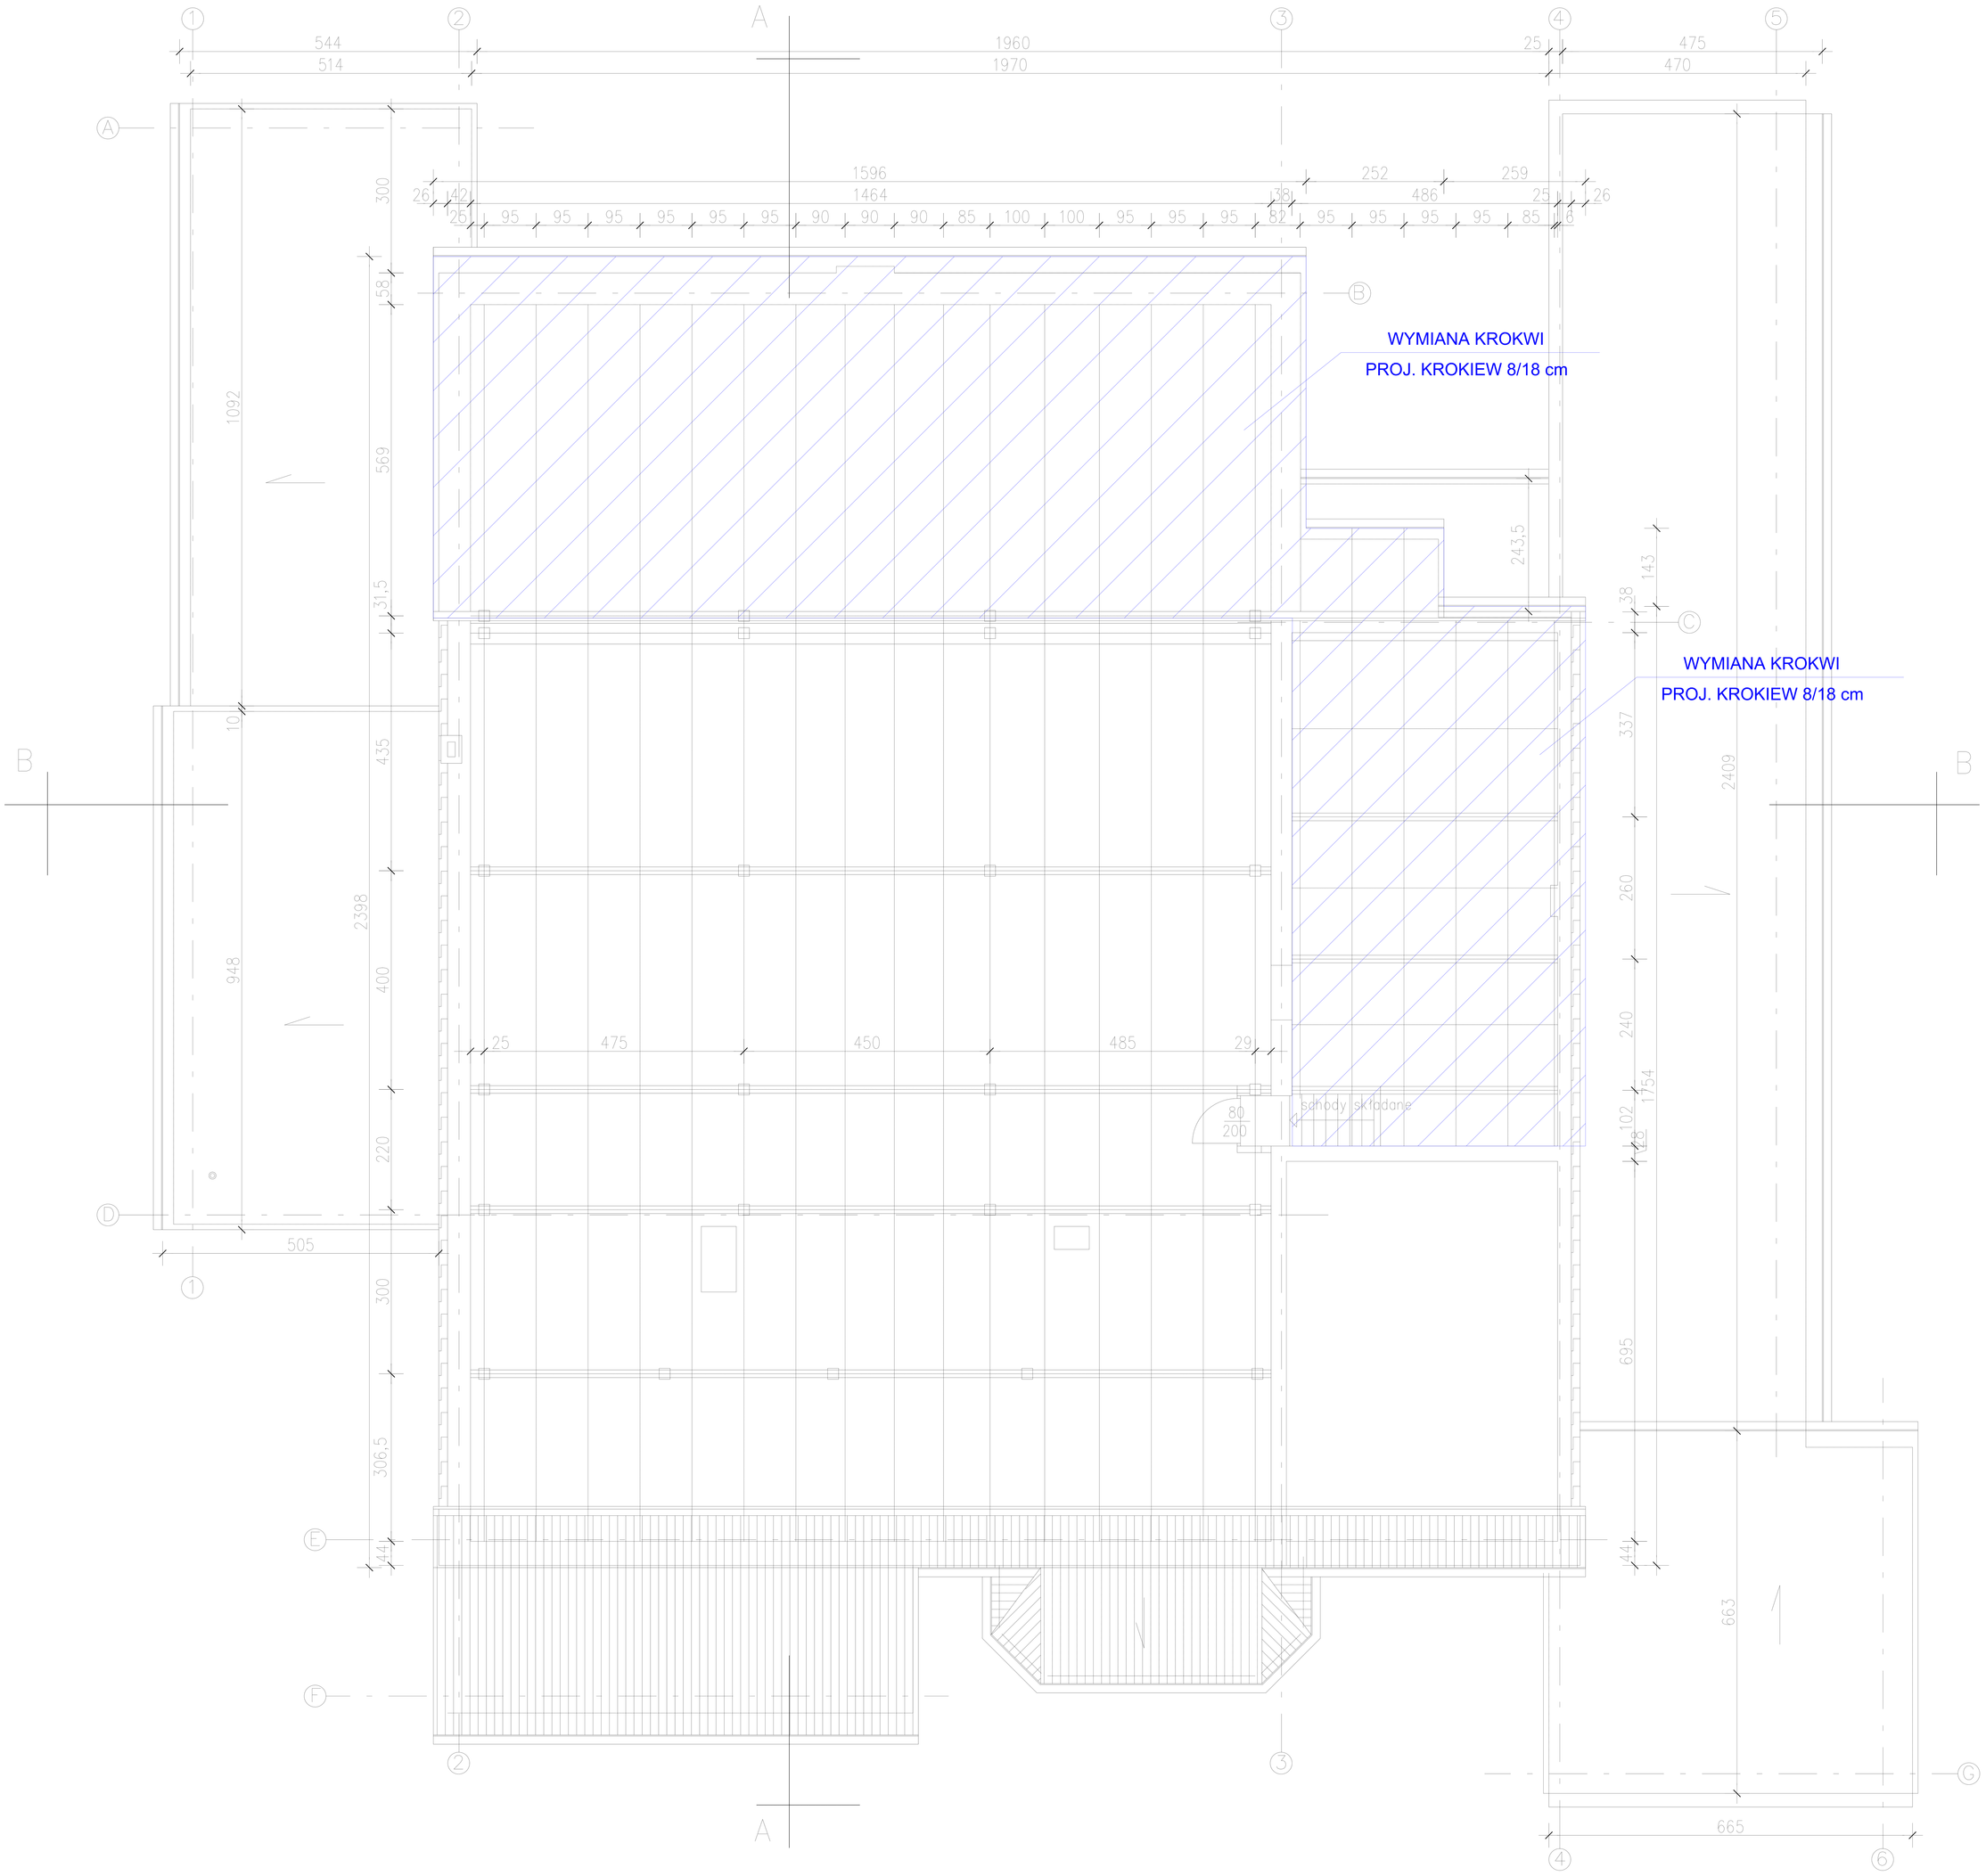

Temat:	Przebudowa budynku w zakresie częściowej zmiany konstrukcji dachu 76-010 Polanów ul. Polna 4, działki nr 109/2 i 76, obręb 004 Polanów			
Treść:	RZUT PODDASZA			
Inwestor:	Polanowski Ośrodek Kultury i Sportu, 76-010 Polanów ul.Polna 10			
	PROJEKT BUDOWLANY			Skala: 1:100
Projektował:	mgr inż. Ryszard Grzybowski	UAN/N/7210/498/87		Data:
Sprawdził:	mgr inż. Małgorzata Rączy	ZAP/0055/PWBKb/20		styczeń 2021
Funkcja	Tytuł, imię nazwisko	Nr uprawnień	Podpis	Rys. nr 2/K

DELTA
BIURO AUDYTORA ENERGETYCZNEGO
75-411 Koszalin
ul.Partyzantów 17
tel./fax:(094) 342 54 64
e- mail:biurodelta@wp.p