



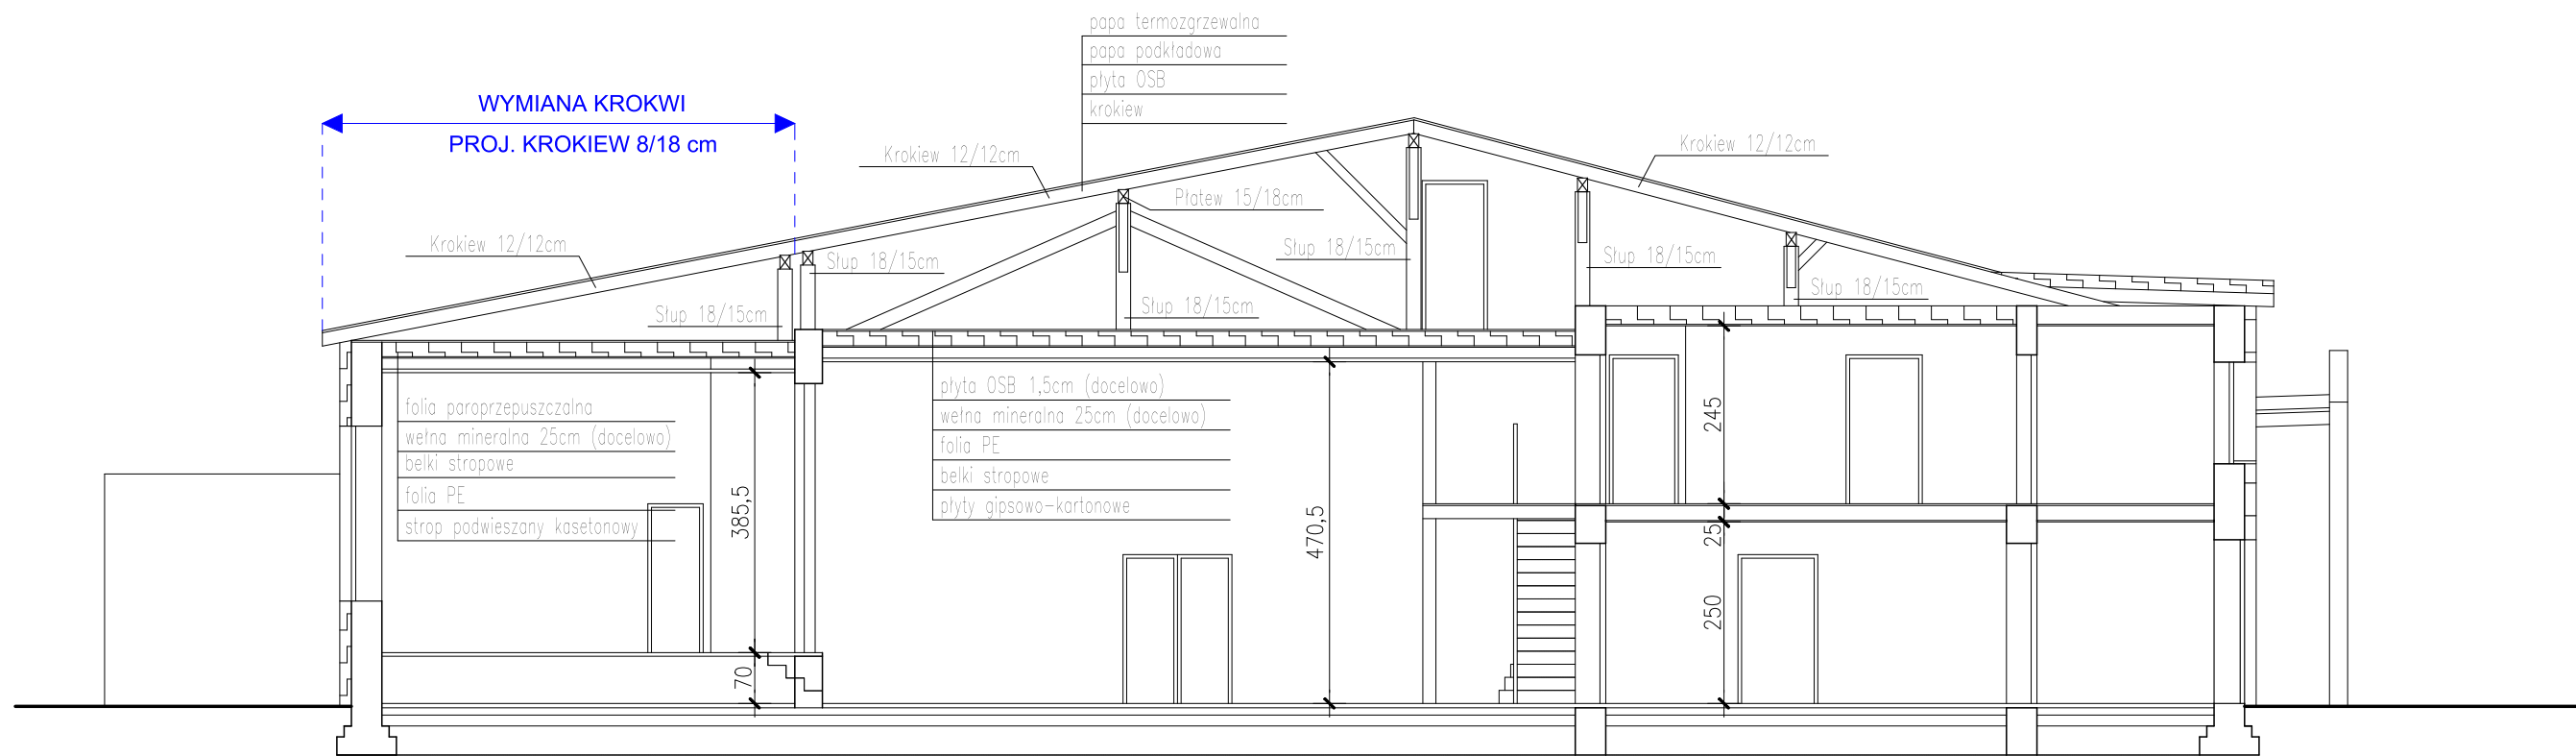

PRZEKRÓJ A-A 1:100

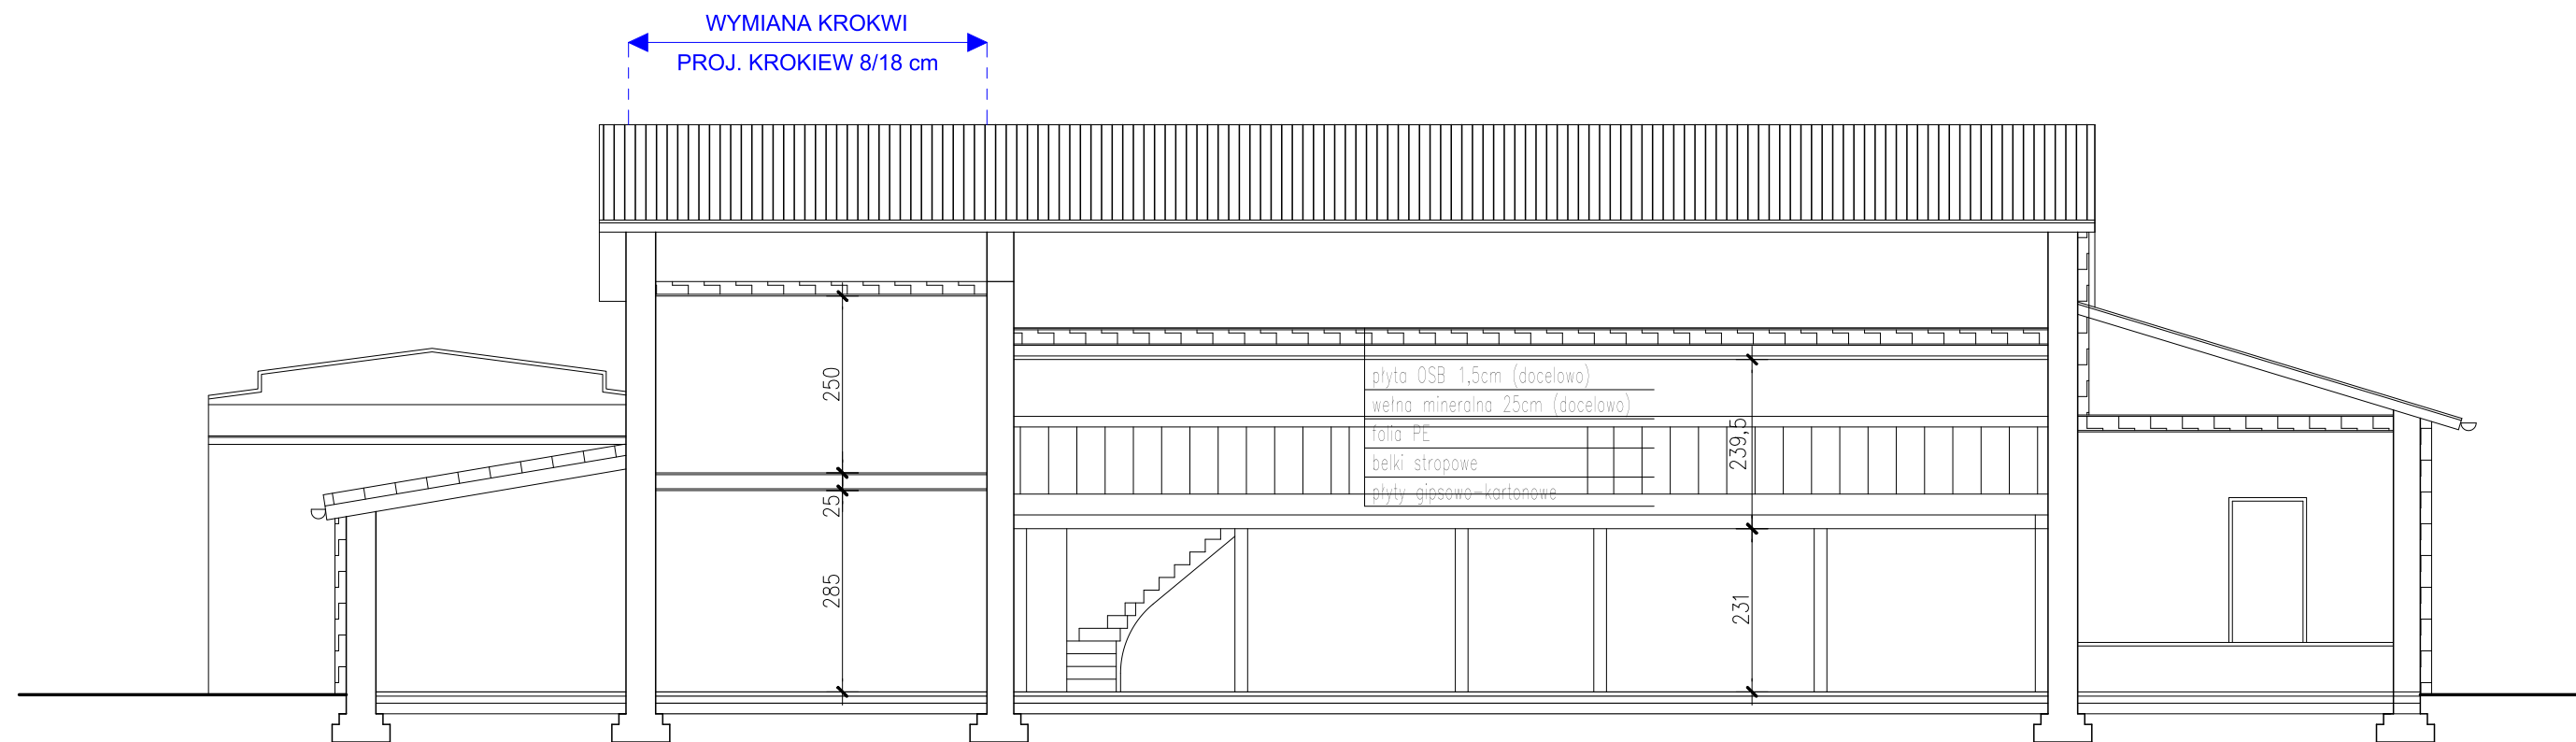

PRZEKRÓJ B-B 1:100

Temat: Przebudowa budynku w zakresie częściowej zmiany konstrukcji dachu 76-010 Polanów ul. Polna 4, działki nr 109/2 i 76, obręb 004 Polanów			
Treść: PRZEKRÓJ A-A i B-B			
Inwestor: Polanowski Ośrodek Kultury i Sportu, 76-010 Polanów ul. Polna 10			
PROJEKT BUDOWLANY			Skala: 1:100
Projektował:	mgr inż. Ryszard Grzybowski	UAN/N/7210/498/87	Data:
Sprawdził:	mgr inż. Małgorzata Rączy	ZAP/0055/PWBKb/20	styczeń 2021
Funkcja	Tytuł, imię nazwisko	Nr uprawnień	Podpis
			Rys. nr 3/K

DELTA
BIURO AUDYTORA ENERGETYCZNEGO

75-411 Koszalin
ul. Partyzantów 17
tel./fax: (094) 342 54 64
e-mail: biurodelta@wp.pl