
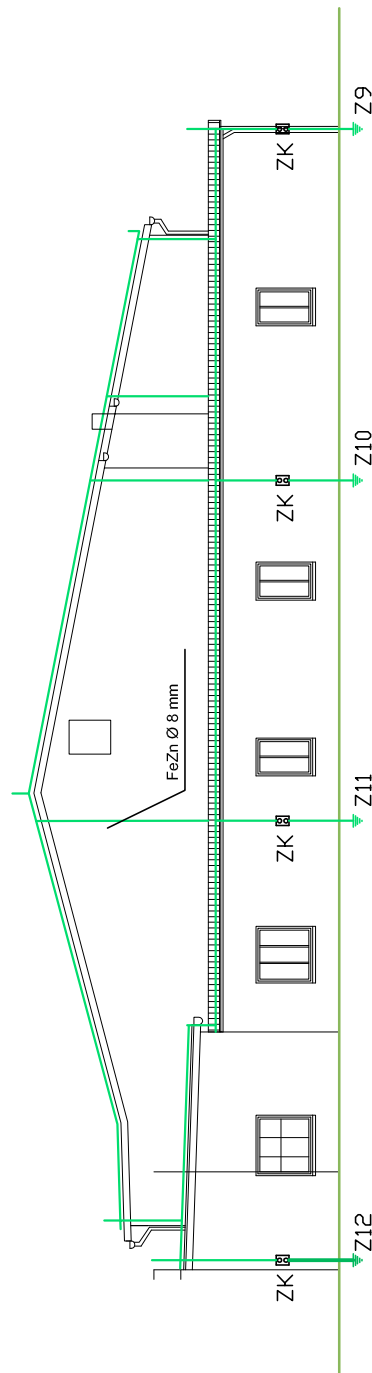


ELEWACJA N 1:200

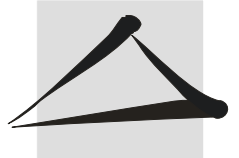

Temat:				Projekt udowany instalacji odgromowej budynku Polanowskiego Ośrodka Kultury i Sportu		DELTA BIURO AUDYTORA ENERGETYCZNEGO  75-411 Koszalin ul. Partyzantów 17 tel./fax:(094) 342 54 64 e- mail:biurodelta@wp.pl
Treść:				Elewacja N – instalacja odgromowa		
Inwestor:				Polanowski Ośrodek Kultury i Sportu ul. Polna 4, 76–010 Polanów		
Opracował:	mgr inż. Andrzej Majkowski	57/W/98		Skala: 1:200		
Projektował:	mgr inż. Maria Polak	UAN/N/7210/26/90		01.2021r.		
Sprawdził:						
Tytuł, imię, nazwisko		Nr uprawnień	Podpis	Rys. 2		