


ELEWACJA S 1:200

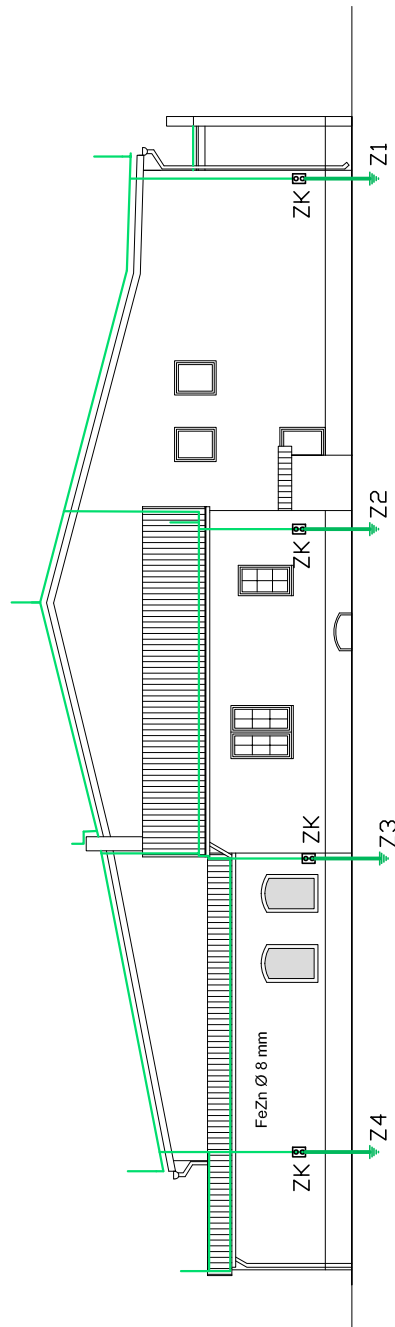

Temat:		Projekt udowlany instalacji odgromowej budynku Polanowskiego Ośrodka Kultury i Sportu		DELTA BIURO AUDYTORA ENERGETYCZNEGO 
Treść:		Elewacja E – instalacja odgromowa		
Inwestor:		Polanowski Ośrodek Kultury i Sportu ul. Polna 4, 76–010 Polanów		
Opracował:	mgr inż. Andrzej Majkowski	57/W/98	Skala: 1:200	
Projektował:	mgr inż. Maria Polak	UAN/N/7210/26/90	01.2021r.	
Sprawdził:				75-411 Koszalin ul. Partyzantów 17 tel./fax: (094) 342 54 64 e- mail: biurodelta@wp.pl
	Tytuł, imię, nazwisko	Nr uprawnień	Podpis	