
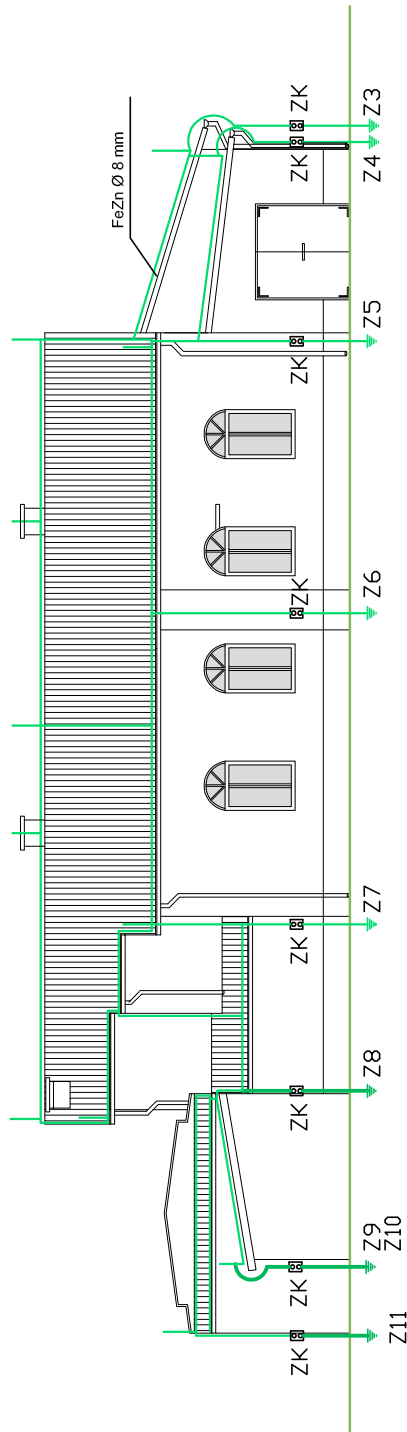


ELEWACJA W 1:200

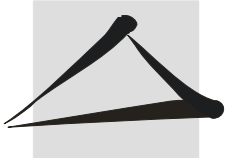

Temat: Projekt udowany instalacji odgromowej budyńku Polanowskiego Ośrodka Kultury i Sportu					DELTA BIURO AUDYTORA ENERGETYCZNEGO  75-411 Koszalin ul. Partyzantów 17 tel./fax:(094) 342 54 64 e- mail:biurodelta@wp.pl
Treść: Elewacja W – instalacja odgromowa					
Inwestor: Polanowski Ośrodek Kultury i Sportu ul. Polna 4, 76–010 Polanów					
Opracował:	mgr inż. Andrzej Majkowski	57/W/98		Skala: 1:200	
Projektował:	mgr inż. Maria Polak	UAN/N/7210/26/90		01.2021r.	
Sprawił:					
	Tytuł, imię, nazwisko	Nr uprawnień	Podpis	Rys. 5	