




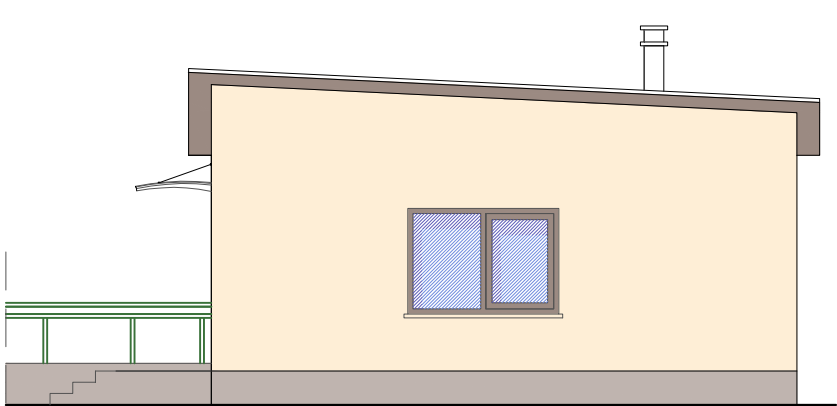


ELEWACJA E2

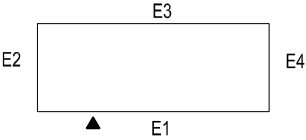

ELEWACJA E3

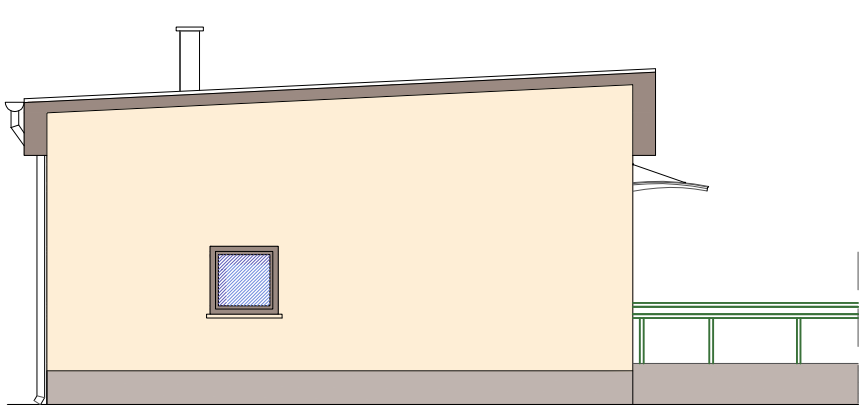

ELEWACJA E4

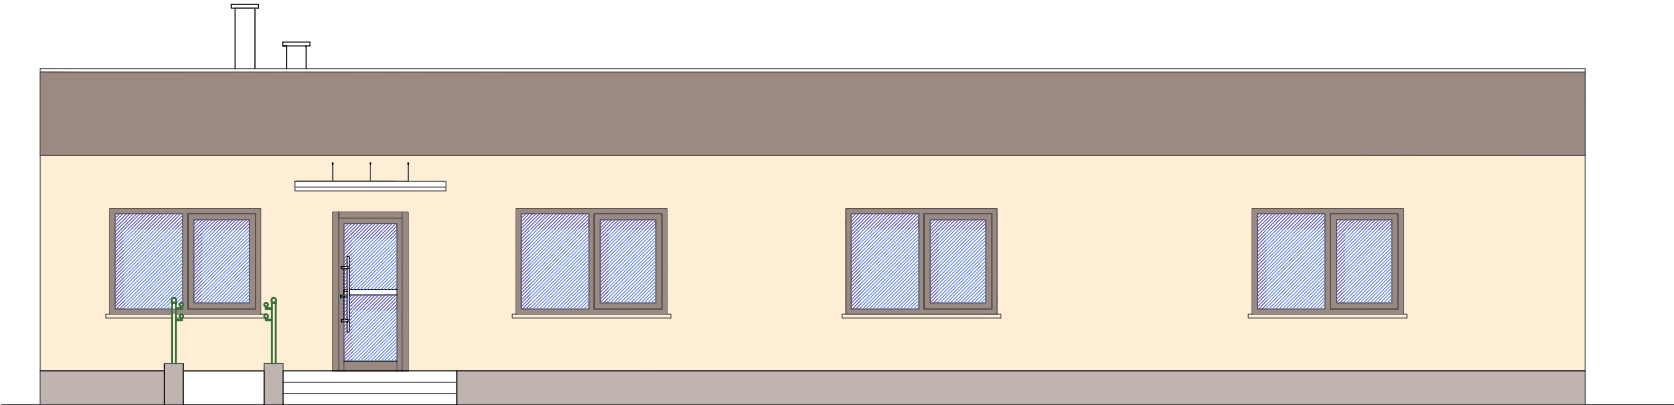

ELEWACJA E1

Projekt termomodernizacji budynku pracowni plastycznej Polanów, ul. Polna 4a, dz. nr 109/1, obr. 4 m. Polanów					DELTA BIURO AUDYTORA ENERGETYCZNEGO  75-411 Koszalin ul. Partyzantów 17 tel./fax:(094) 342 54 64 e- mail:bluroidelta@wp.pl
Elewacje E1,E2,E3,E4- projekt					
Inwestor: Gmina Polanów ul. Wolności 4, 76-010 Polanów					
Projektant:	mgr inż. arch.Milena Winnicka	269/LBOKK/2020		czerwiec 2024	
				Skala 1:100	
Funkcja	Tytuł, Imię, nazwisko	Nr uprawnień	Podpis	Rys.3	