



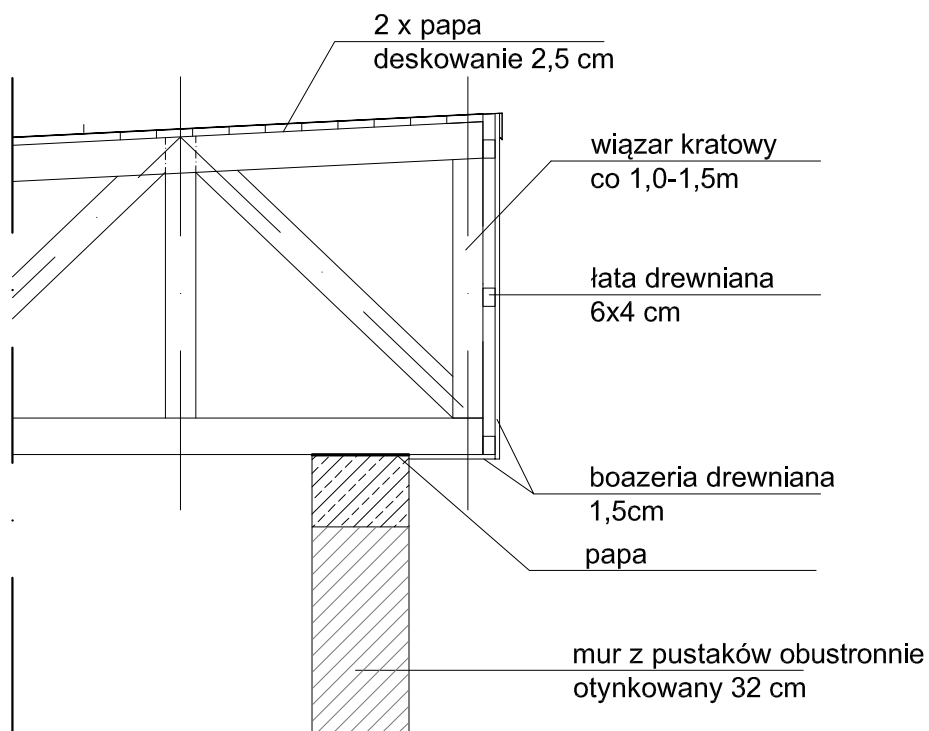

STAN ISTNIEJĄCY

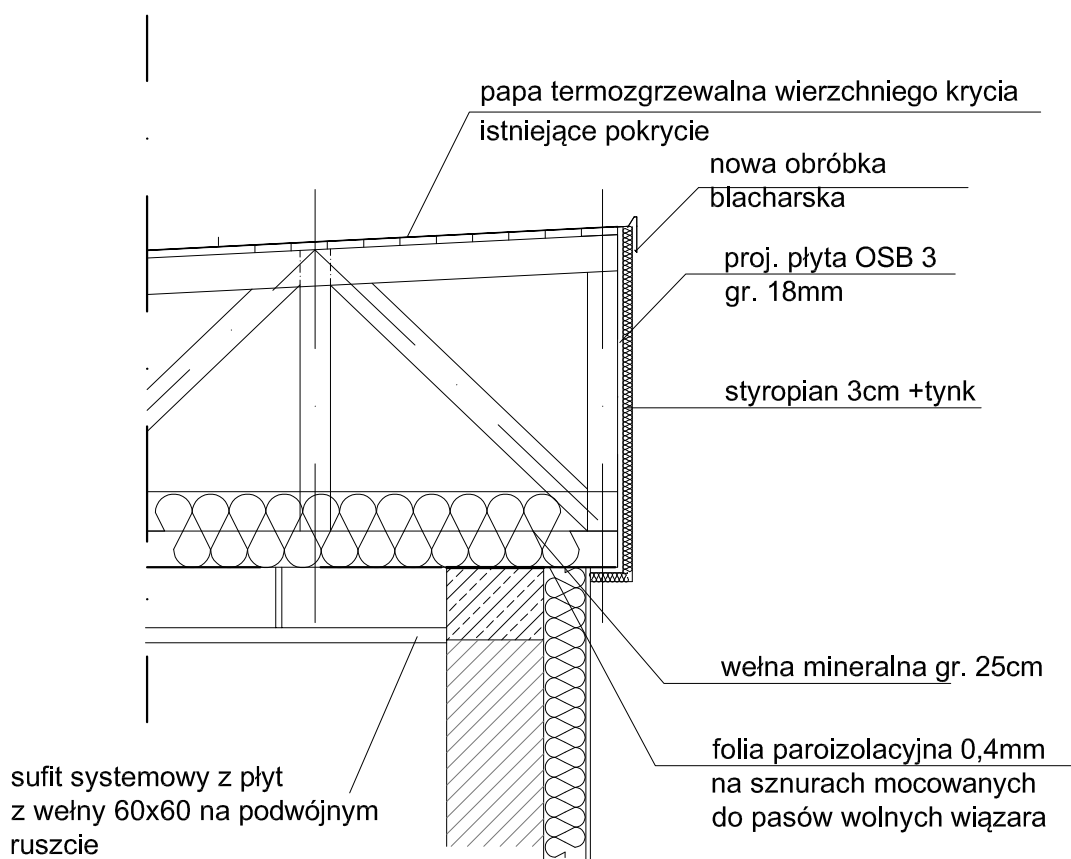

STAN PROJEKTOWANY

Projekt termomodernizacji budynku pracowni plastycznej
Polanów, ul. Polna 4a, dz. nr 109/1, obr. 4 m. Polanów

Detal ocieplenia stropodachu

Inwestor: Gmina Polanów
ul. Wolności 4, 76-010 Polanów

Projektant:	mgr inż. arch. Milena Winnicka	269/LBOKK/2020		czerwiec 2024
Funkcja	Tytuł, imię, nazwisko	Nr uprawnień	Podpis	Skala 1:25
				Rys. 5

DELTA
BIURO AUDYTORA ENERGETYCZNEGO



75-411 Koszalin
ul. Partyzantów 17
tel./fax: (094) 342 54 64
e-mail: biurodelta@wp.pl