


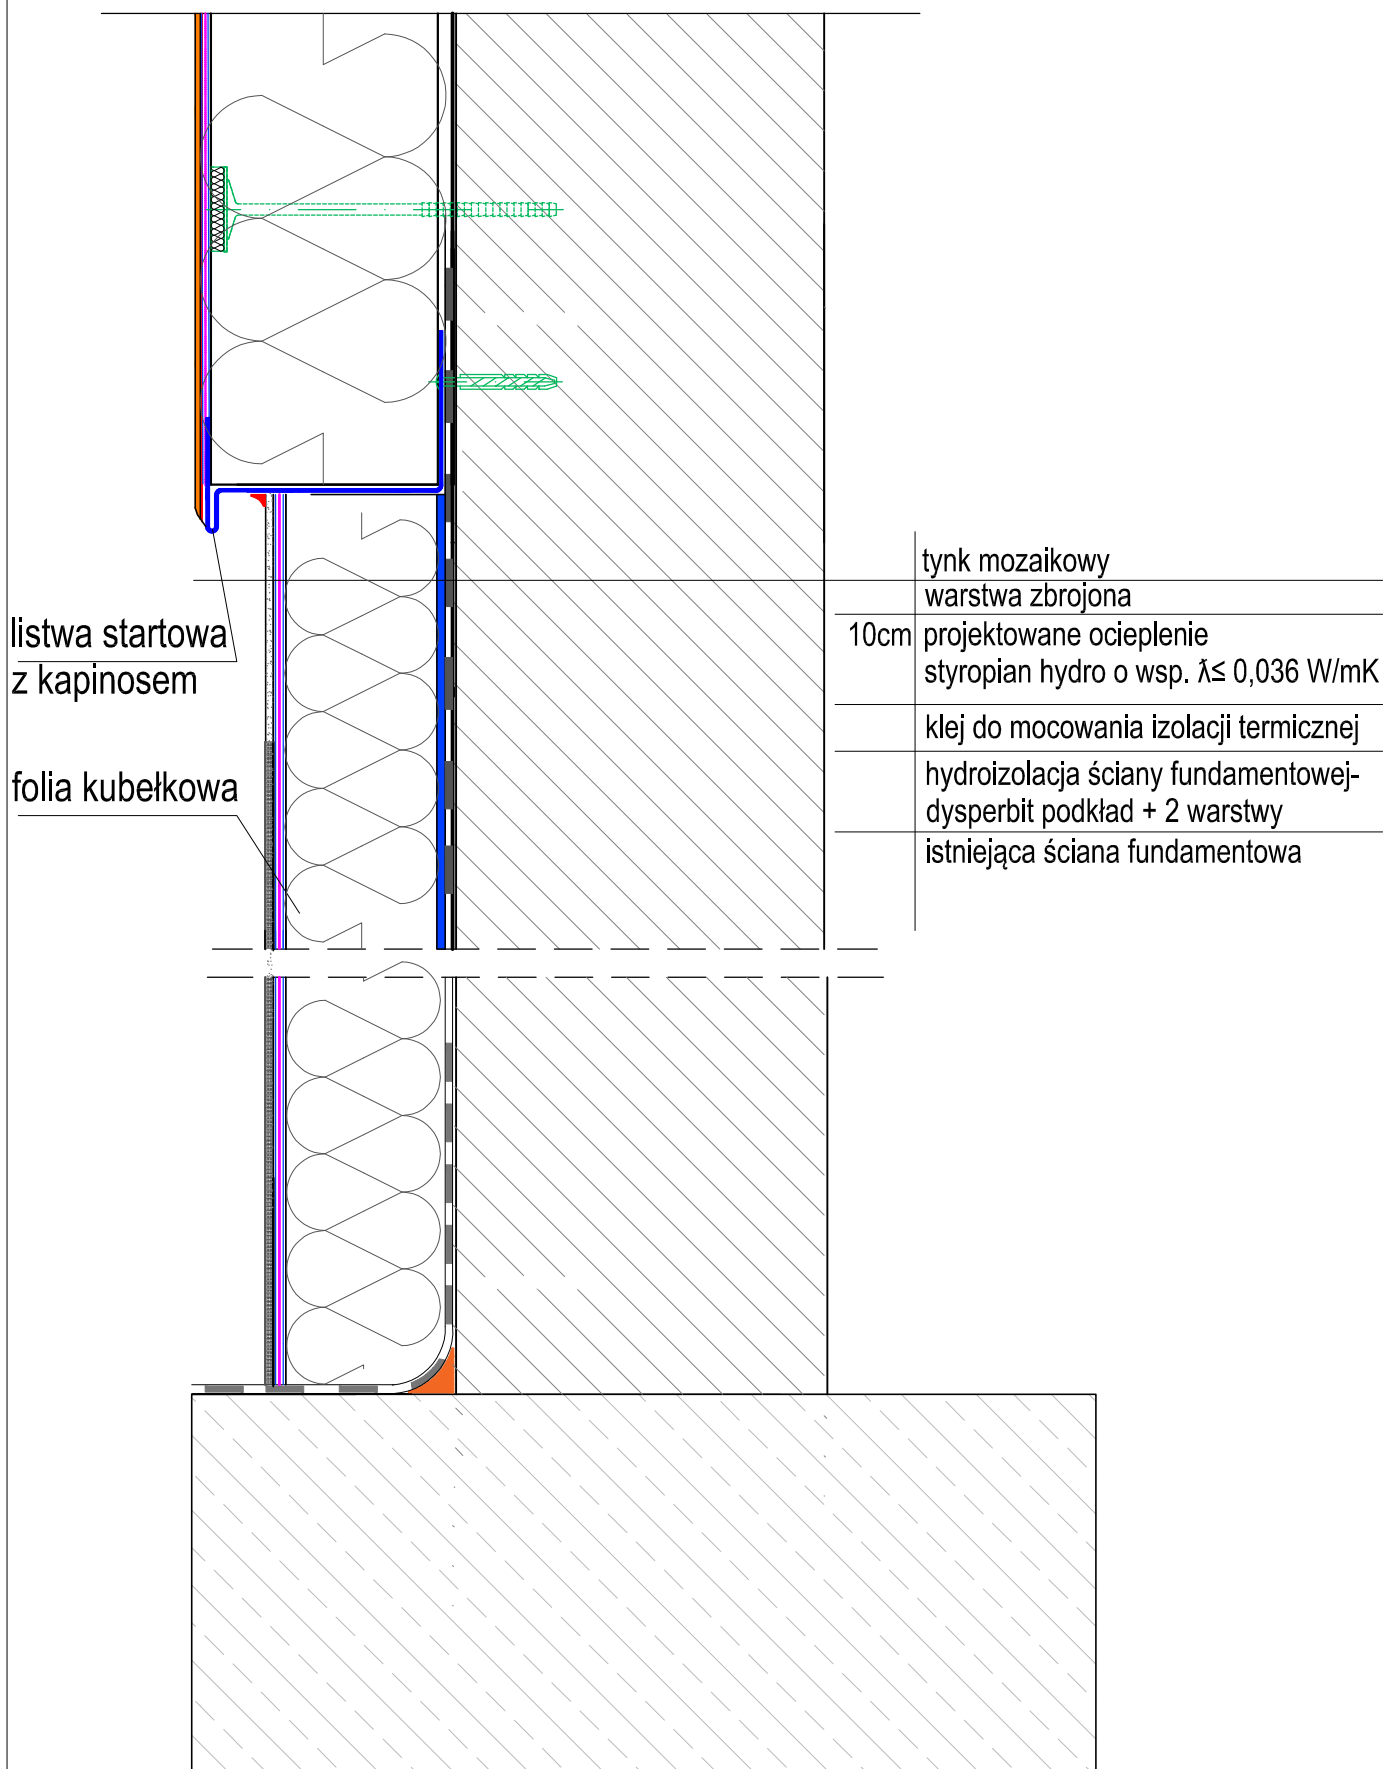

Projekt termomodernizacji budynku pracowni plastycznej
Polanów, ul. Polna 4a, dz. nr 109/1, obr. 4 m. Polanów

Detal ocieplenia ściany fundamentowej

Inwestor: Gmina Polanów
ul. Wolności 4, 76-010 Polanów

Projektant:	mgr inż. arch. Milena Winnicka	269/LBOKK/2020		czerwiec 2024
Funkcja	Tytuł, imię, nazwisko	Nr uprawnień	Podpis	Skala 1:5 Rys.7

DELTA
BIURO AUDYTORA ENERGETYCZNEGO



75-411 Koszalin
ul. Partyzantów 17
tel./fax: (094) 342 54 64
e-mail: biurodelta@wp.pl