


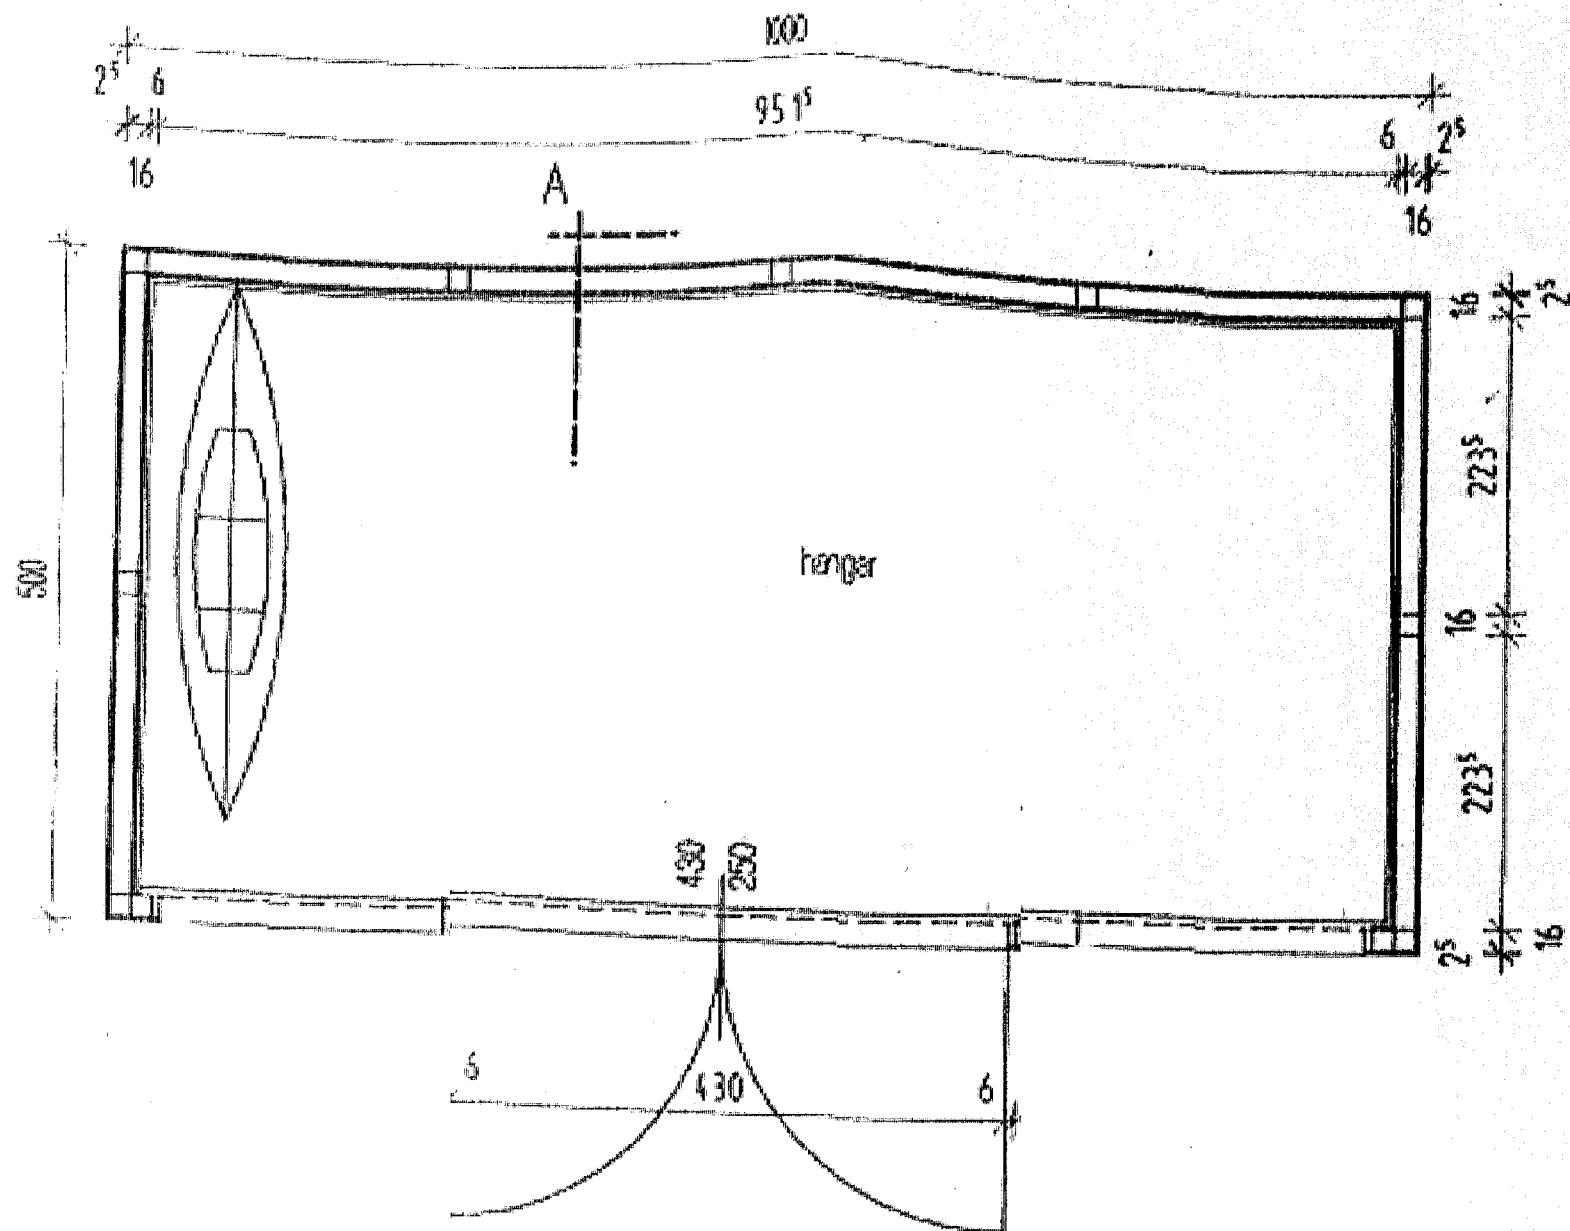

RZUT PRZYZIEMIA 1:100