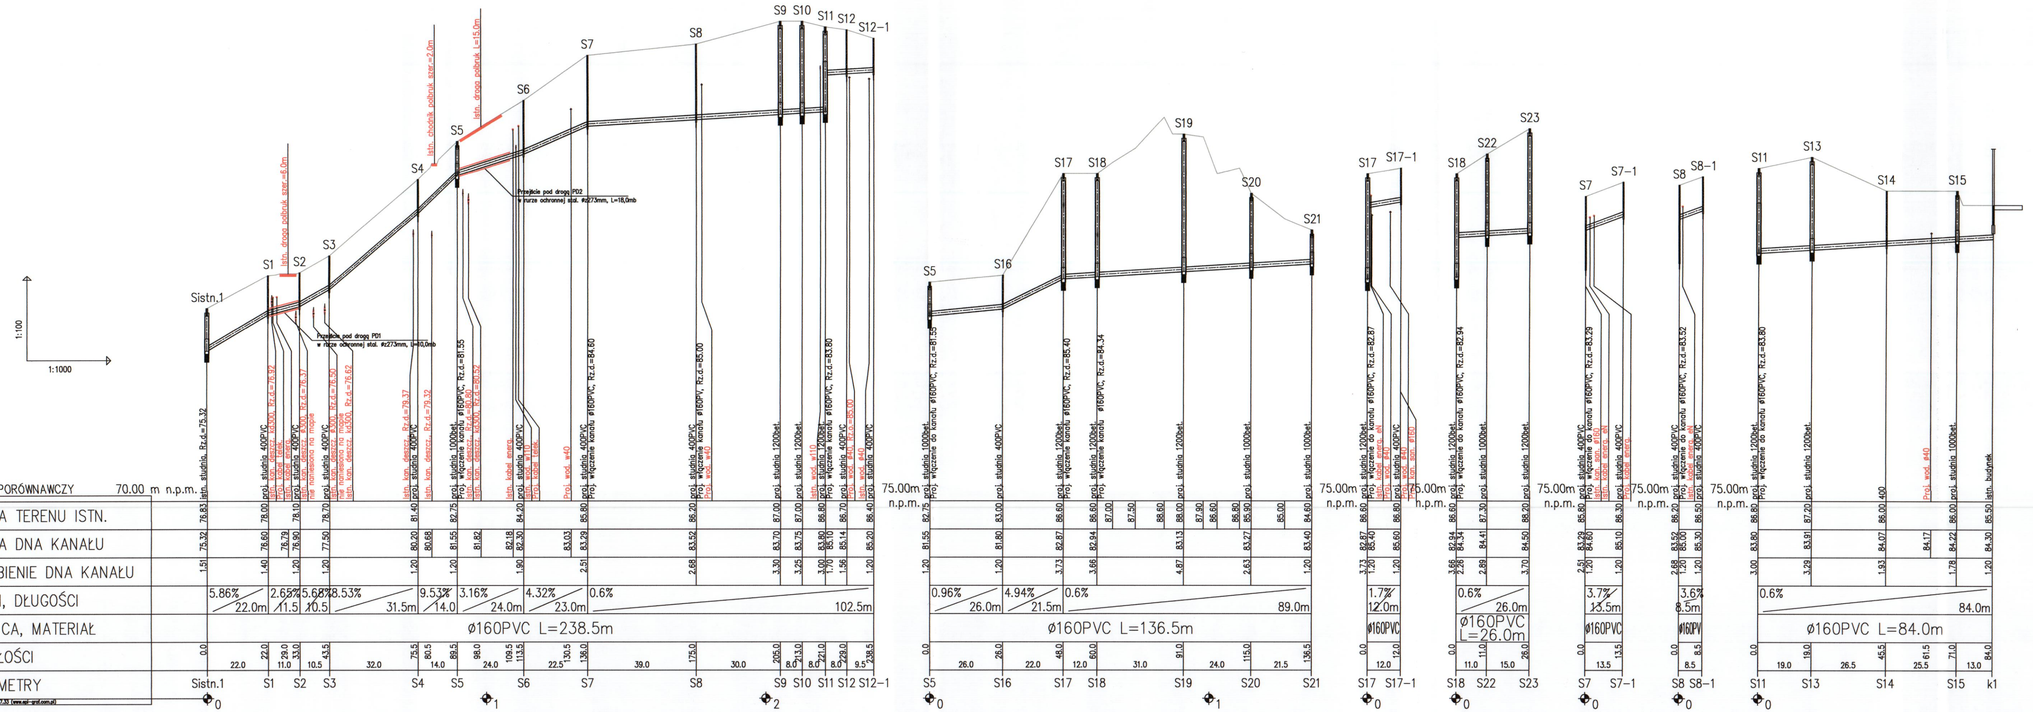

PROFIL PODŁUŻNY
SIECI KANALIZACJI SANITARNEJ GRAWITACYJNEJ ø160PVC

PROJEKTOWAŁ:	mgr inż. Ewa Zinowska-Suska	nr uprawnień: ZAP/0168/PWOS/07	STADIUM: PB
SPRAWDZIŁ:	mgr inż. Justyna Kuryn	nr uprawnień: ZAP/0088/POOS/11	DATA: 12.2011
PROJEKT: PROJEKT BUDOWLANY KANALIZACJI SANITARNEJ I SIECI WODOCIĄGOWEJ DLA OSIEDLA GRADOWE WZGÓRZE W MIEJSCOWOŚCI POLANÓW		SKALA: 1:100/1000	NR RYSUNKU: 3