
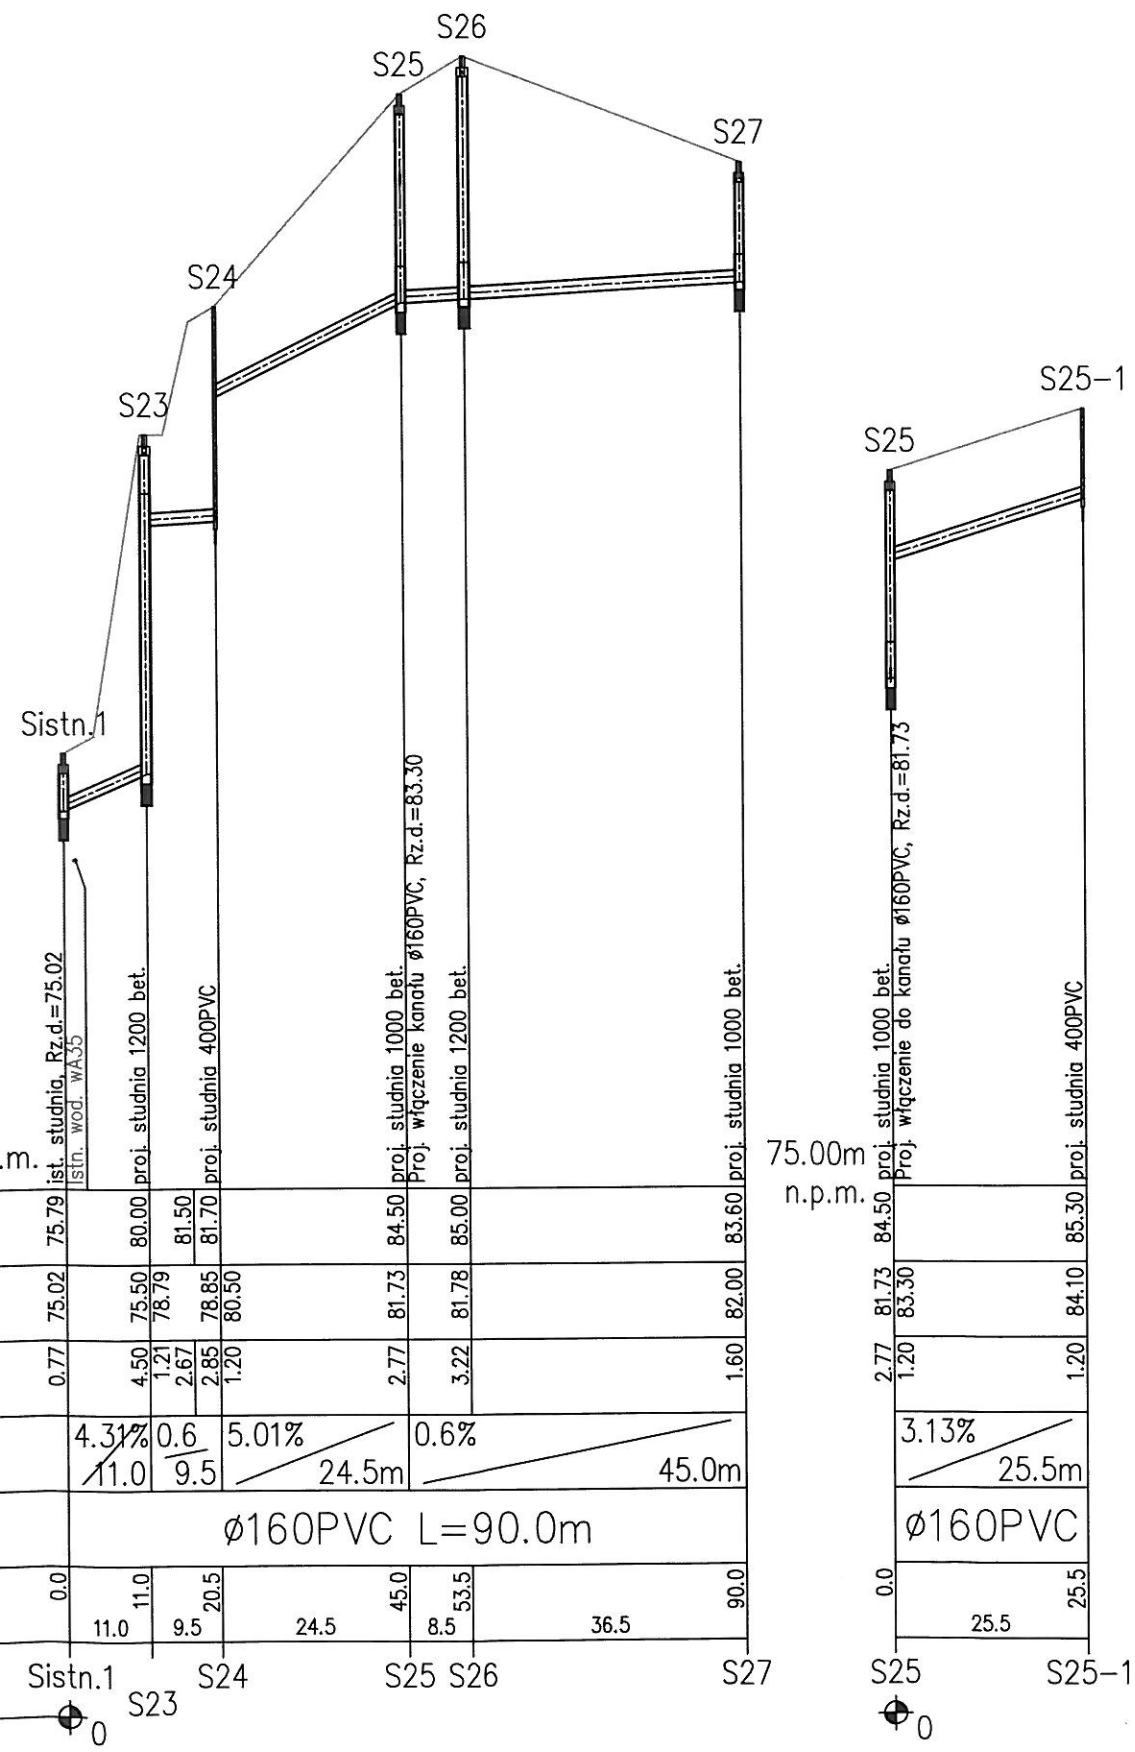


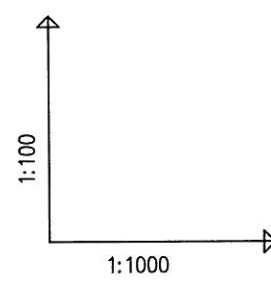

POZIOM PORÓWNAWCZY	70.00 m n.p.m.	75.00 m n.p.m.
RZĘDNA TERENU ISTN.	75.79	84.50
RZĘDNA DNA KANAŁU	75.02	81.73
ZAGŁĘBIENIE DNA KANAŁU	0.77	2.77
SPADKI, DŁUGOŚCI	4.31% 11.0	0.6% 24.5m
ŚREDNICA, MATERIAŁ	Ø160PVC L=90.0m	
ODLEGŁOŚCI	0.0	25.5
HEKTOMETRY	11.0	25.5

TREŚĆ RYSUNKU				
PROFIL PODŁUŻNY SIECI KANALIZACJI SANITARNEJ GRAWITACYJNEJ Ø160PVC				
PROJEKTOWAŁ:	mgr inż. Ewa Zinowska-Suska	NR UPRAWNIENIA ZAP/0186/PWOS/07		STADIUM PB
SPRAWDZIŁ:	mgr inż. Justyna Kutryn	NR UPRAWNIENIA ZAP/0088/POOS/11		DATA 12.2011
PROJEKT BUDOWLANY KANALIZACJI SANITARNEJ I SIECI WODOCIĄGOWEJ DLA OSIEDLA GRADOWE WZGÓRZE W MIEJSCOWOŚCI POLANÓW			SKALA 1:100/1000	NR RYSUNKU 4