


PROJEKT ZAGOSPODAROWANIA TERENU UJĘCIA I STACJI UZDATNIANIA WODY W GILEWIE Dz. Nr 5/18 obr. Rosocha gm. Polanów

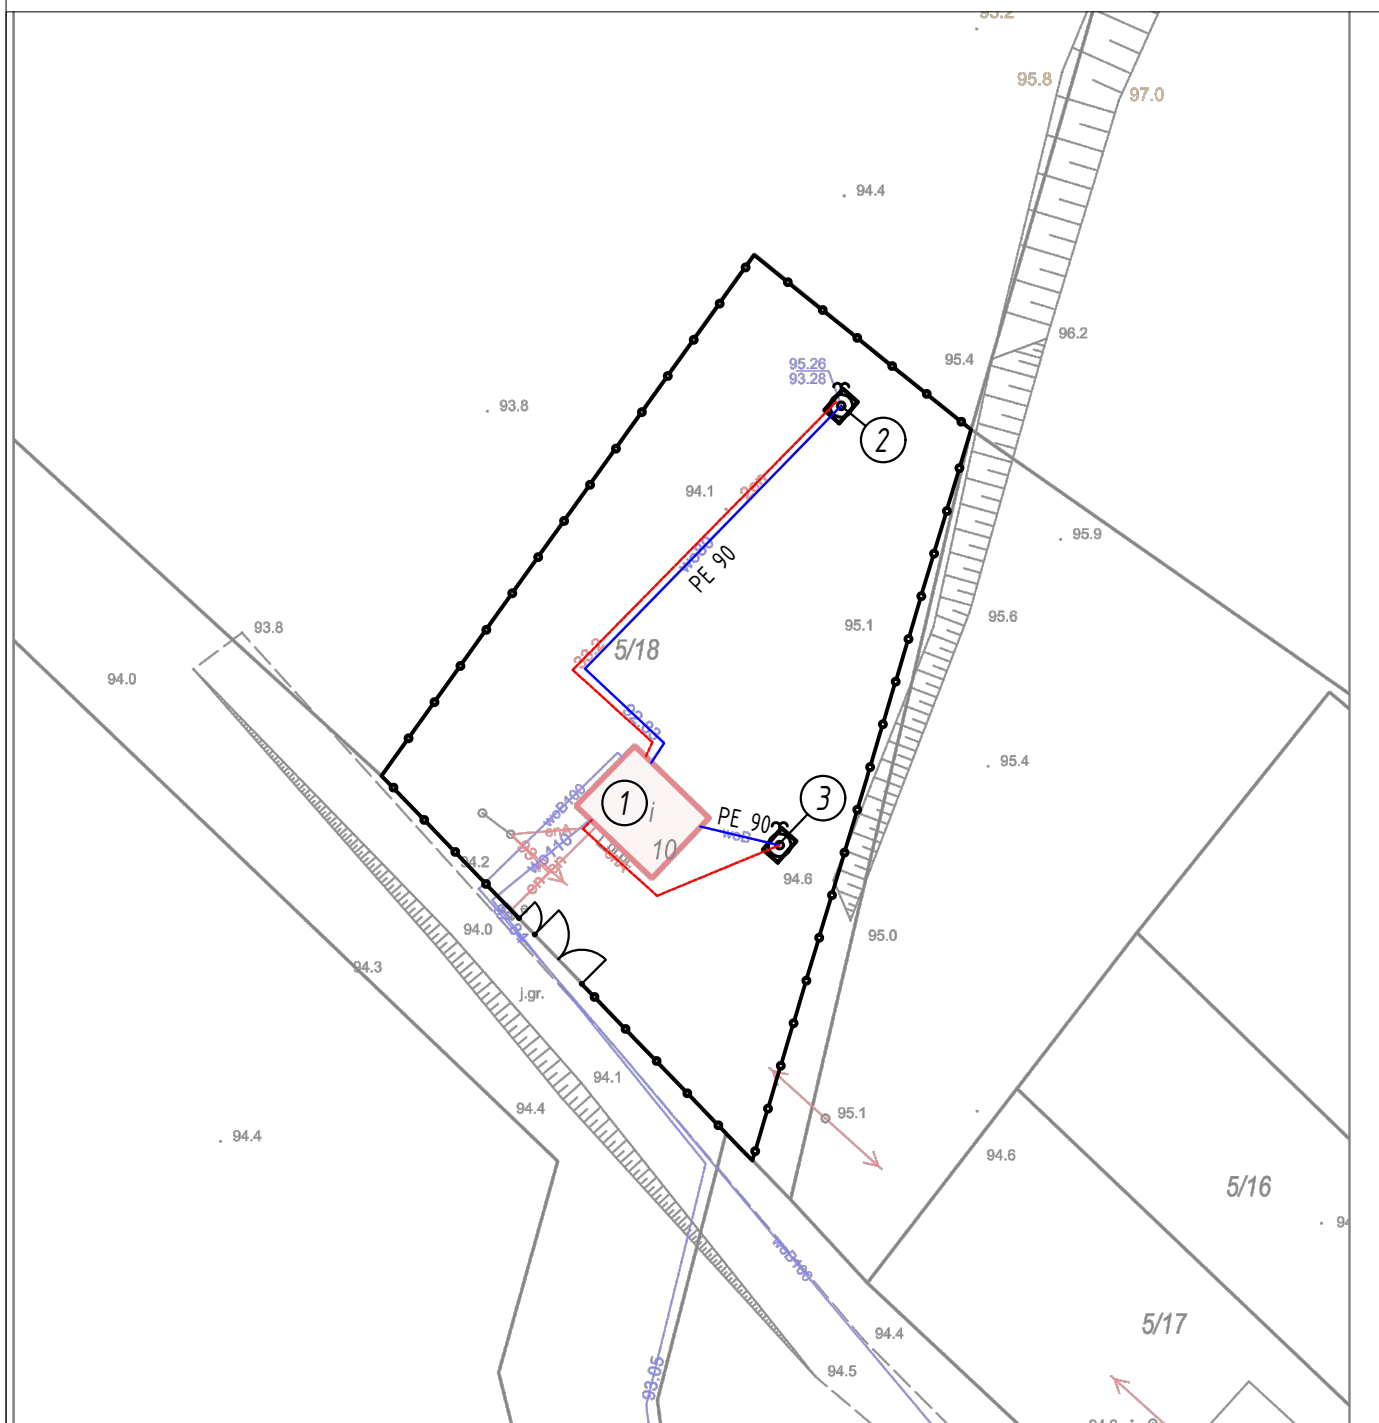

OBIEKTY:

- 1 - BUDYNEK STACJI UZDATNIANIA WODY
- 2 - STUDNIA GŁĘBINOWA SW1/73 - WYMIANA OBUDOWY
- 3 - STUDNIA GŁĘBINOWA SW2/78 - WYMIANA OBUDOWY
- ZEWN. INSTALACJA WODOCIĄGOWA DO WYMIANY
- ZEWN. INSTALACJA ELEKTRYCZNA DO WYMIANY
- PROJEKTOWANE OGRODZENIE

PROJEKTOWAŁ	mgr inż. DARIUSZ BUDZISZ	Upr. ZAP/0141/PWOS/05	
STADIUM OPRACOWANIA	PW	TYTUŁ RYSUNKU	1
BRANŻA	San.	PLAN ZAGOSPODAROWANIA TERENU	
OBIEKT	HYDROFORNIA	MIEJSCOWOŚĆ	GILEWO gm. POLANÓW
		SKALA	1:500
		DATA SP.	01/23