


L.p.	WYSZCZEGÓLNIENIE	JEDN.	IŁOŚĆ
1	GŁOWICA STUDZIENNA	kpl.	1
2	WODOMIERZ ŚRUBOWY DN80mm	szt.	1
3	ZAWÓR ZWROTNY KULOWY KOLANOWY ϕ 80mm	szt.	1
4	ZAWÓR MOTYLKOWY - PRZEPUSTNICA ϕ 80mm	szt.	1
5	KOLANO KOŁNIEZROWE ϕ 80 mm	szt.	2
7	TULEJA KOŁNIEZROWA PE 90mm	szt.	1
8	KRÓCIEC DWUKOŁNIEZ. OCYNK. ϕ 80mm , L=0,18m	szt.	1
9	KRÓCIEC DWUKOŁNIEZ. OCYNK. ϕ 80mm , L=1,6m	szt.	2
10	KRÓCIEC DWUKOŁNIEZ. OCYNK. ϕ 80mm , L=3,0m	szt.	5
11	KRÓCIEC DWUKOŁNIEZ. OCYNK. ϕ 80mm , L=1,0m	szt.	1
12	ZAWÓR CZERPALNY ZE ZŁĄCZKĄ DO WĘŻA ϕ 15mm	szt.	1
13	KSZTAŁTKI STYROPIANOWE DO OCIEPLENIA RUR ϕ 100mm; gr. 8cm	mb.	1,2
14	IZOLACJA - FOLIA BUDOWLANA GR. 0,55mm	m ²	2,26
15	PŁYTA PREFABRYKOWANA ŻELBETOWA NASTUDZIENNA; grubość 15 cm	kpl.	1
16	OBUDOWA Z LAMINATU POLIESTROWO-SZKLANEGO TYPU: "LANGE"	kpl.	1
17	UMOCNIENIE Z PŁYTEK CHODNIKOWYCH NA ZAPRAWIE CEMENTOWEJ	m ²	10
18	PODŁOŻE Z POSPÓŁKI gr. 0,20 m	m ²	12
19	WYPEŁNIENIE PRZEJŚĆ RUROCIĄGÓW ZAPRAWĄ PLASTYCZNĄ WODOSZELNĄ	kg.	4

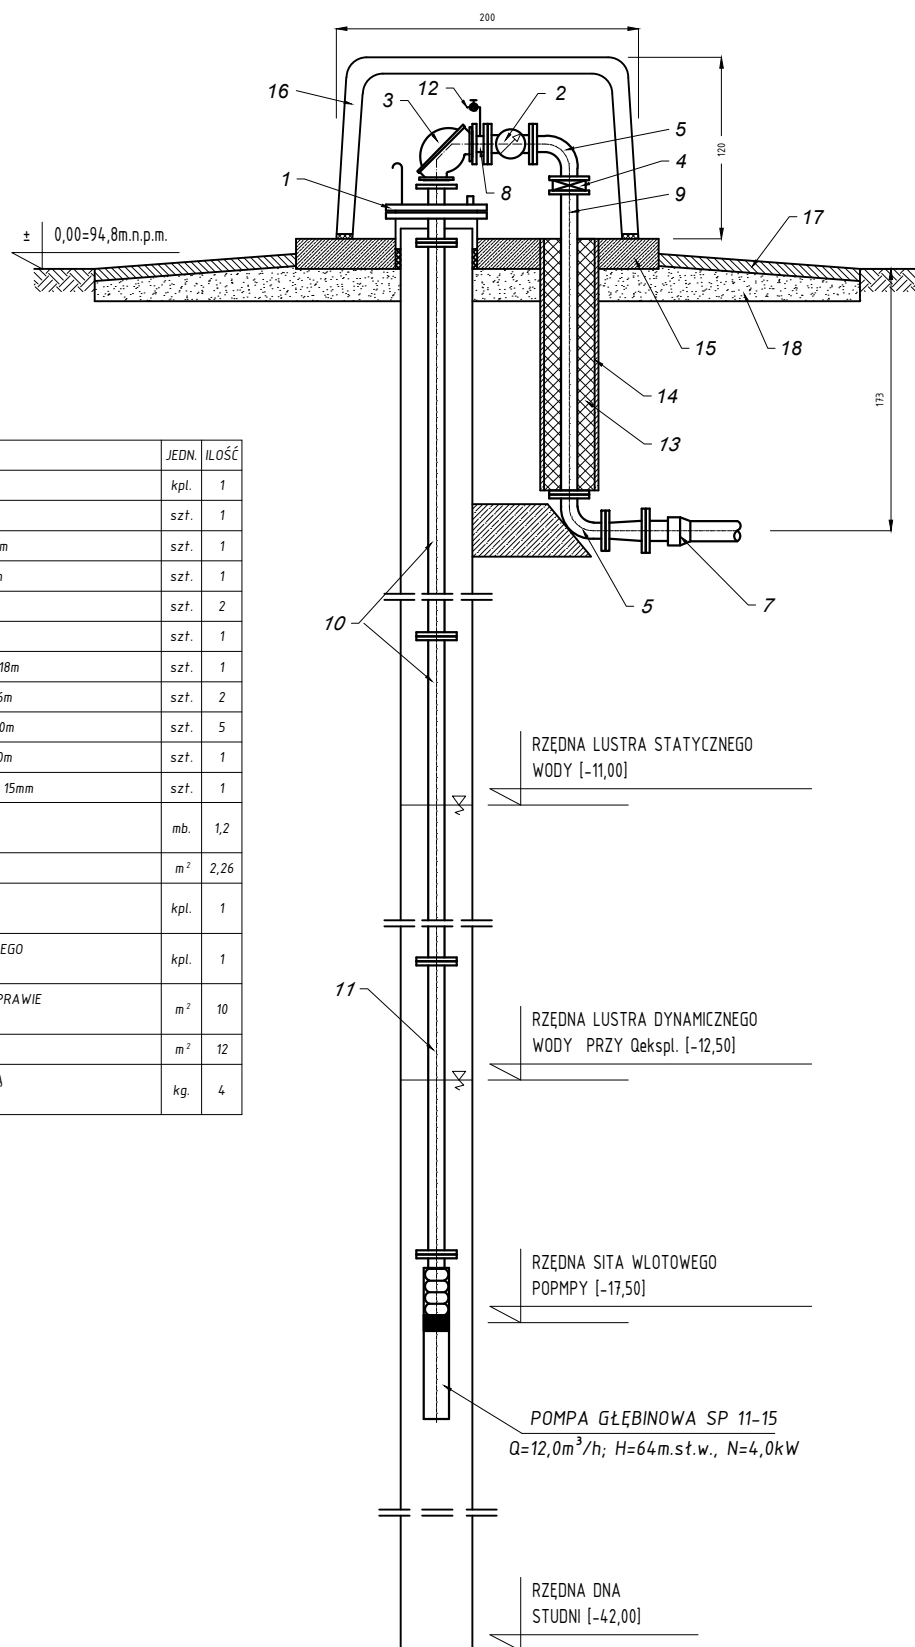

PROJEKTOWAŁ	mgr inż. DARIUSZ BUDZISZ	Upr. ZAP/0141/PWOS/05	
STADIUM OPRACOWANIA	PW	TYTUŁ RYSUNKU	OBUDOWA STUDNI WIERCONEJ SW1/73
BRANŻA	San.	NR RYS.	4
OBIEKT	HYDROFORNIA	WIEŚCOWIEŚĆ	GILEWO gm. POLANÓW
		SKALA	1:50
		DATA SP.	01/23