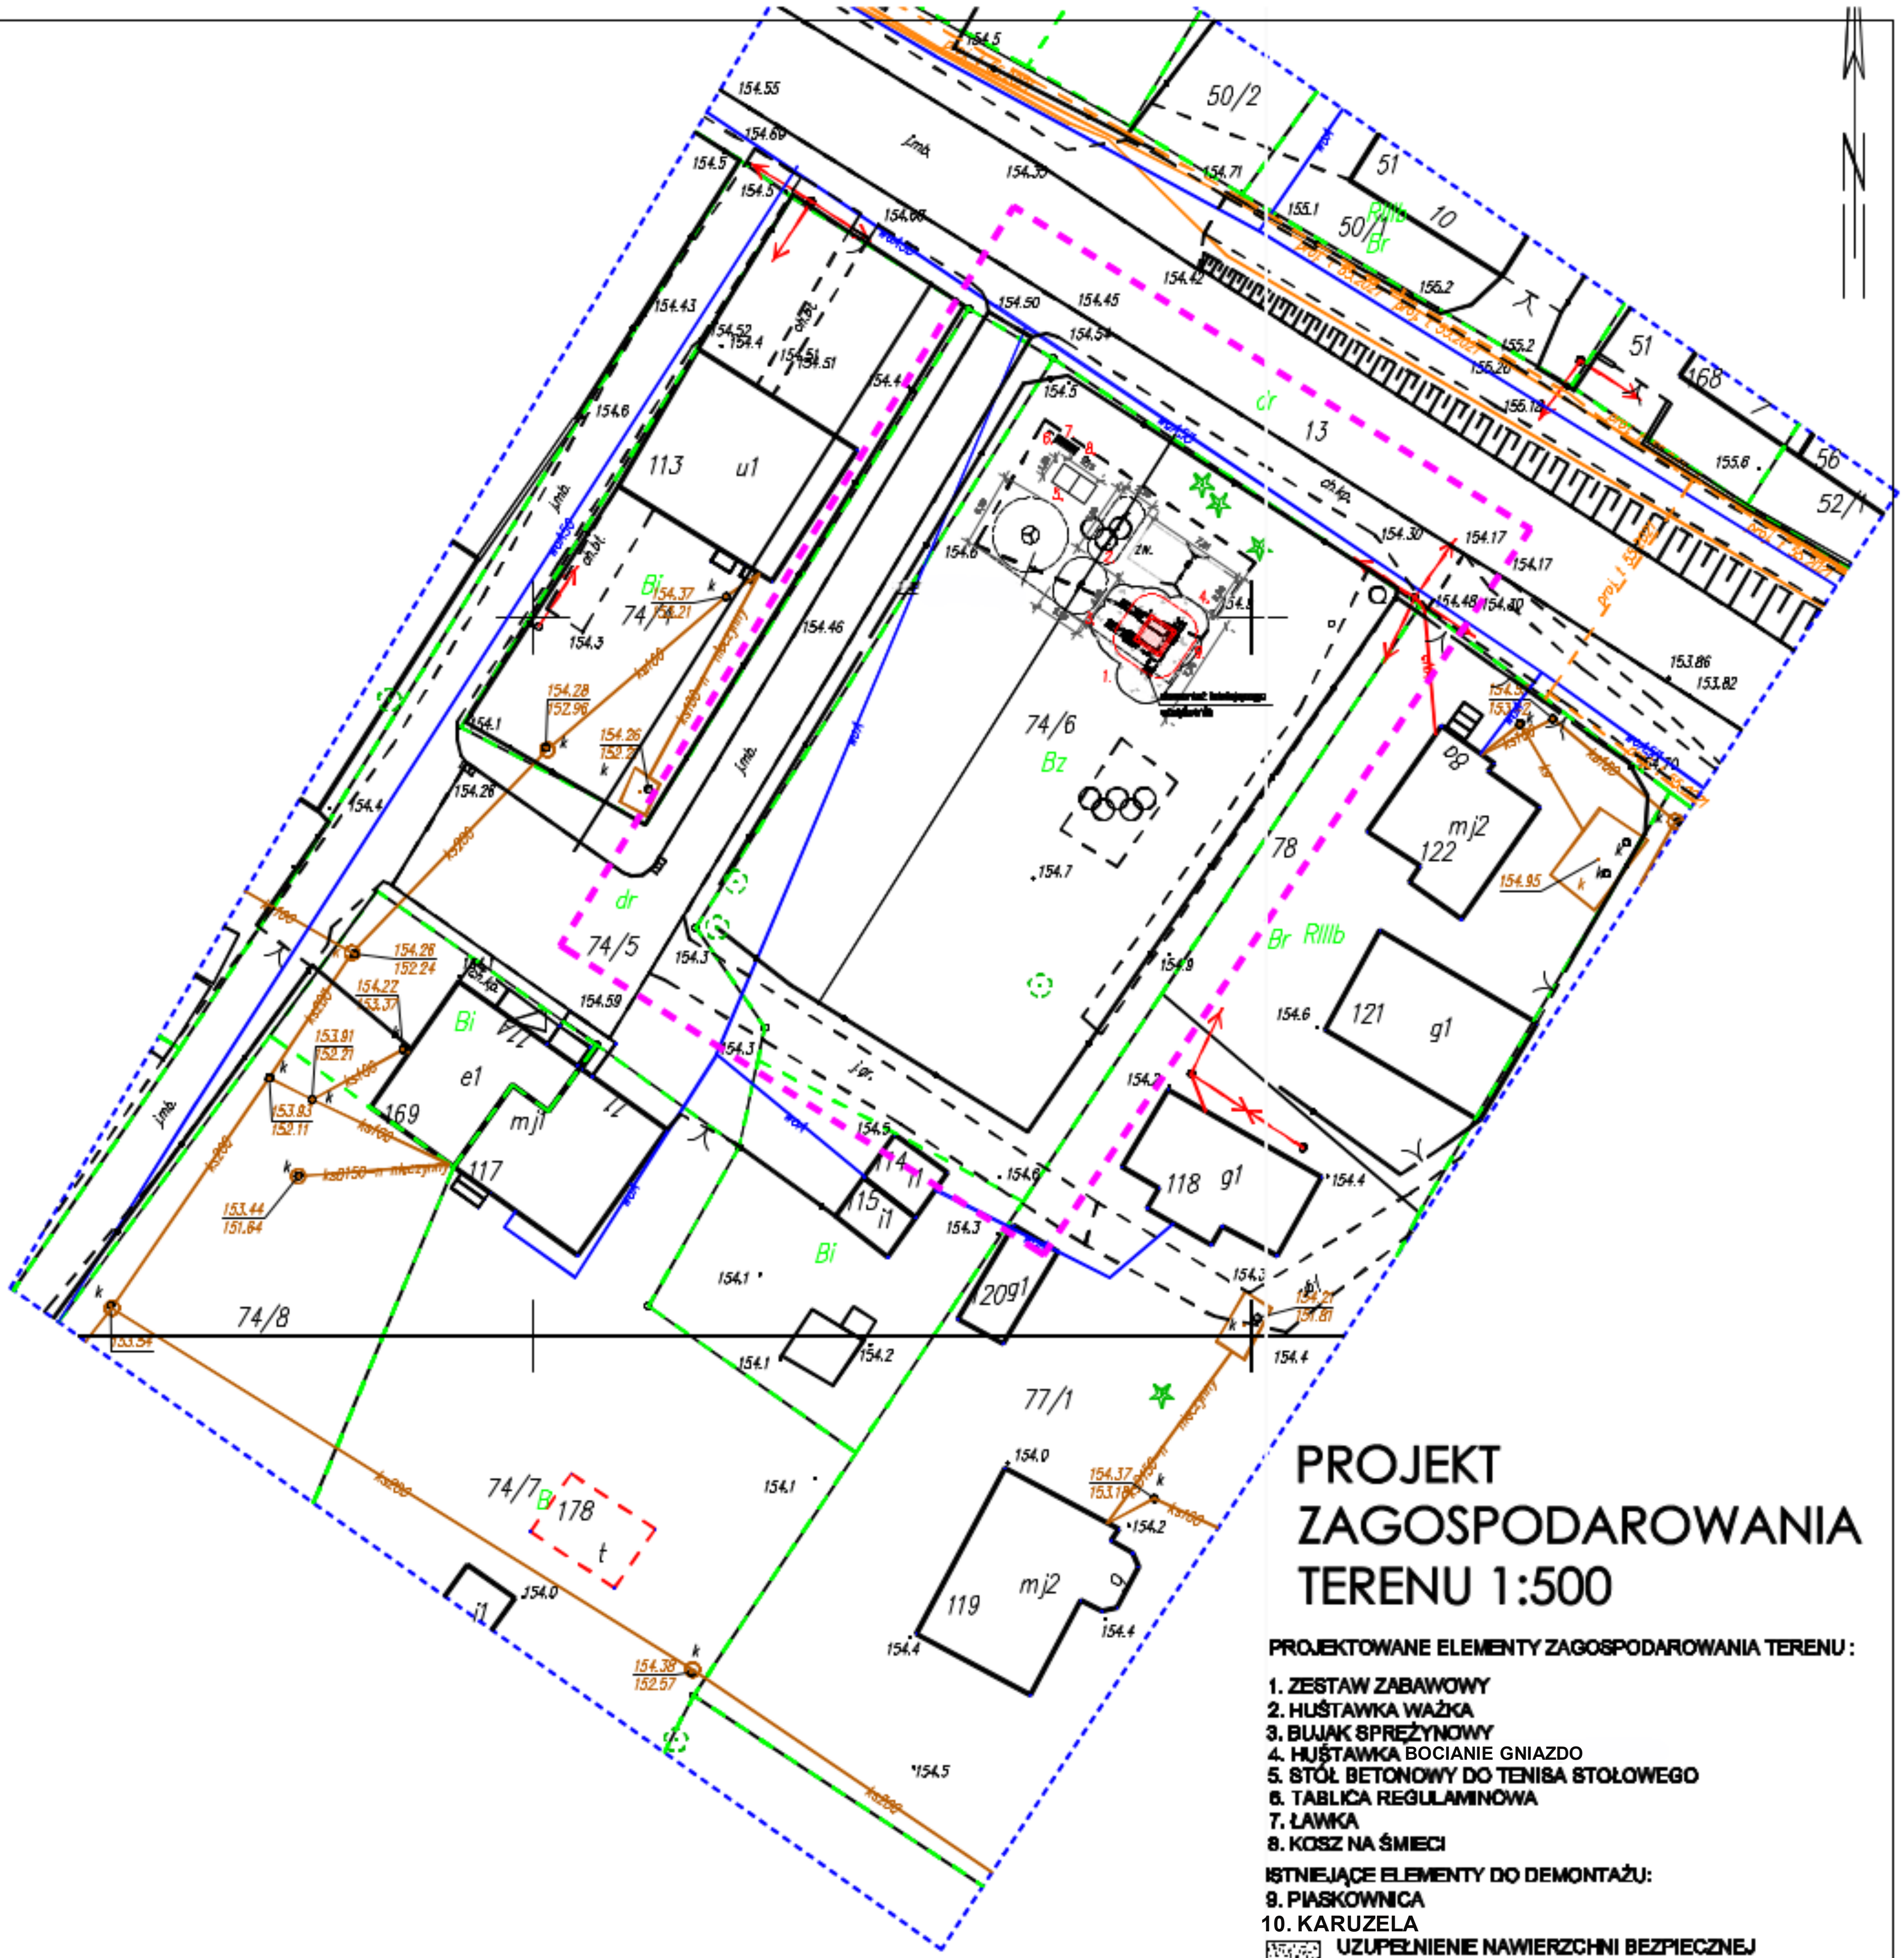

PROJEKT ZAGOSPODAROWANIA TERENU 1:500

PROJEKTOWANE ELEMENTY ZAGOSPODAROWANIA TERENU :

1. ZESTAW ZABAWOWY
2. HUŚTAWKA WAŻKA
3. BUJAK SPRĘŻYNOWY
4. HUŚTAWKA BOCIANIE GNIAZDO
5. STÓŁ BETONOWY DO TENISA STOŁOWEGO
6. TABLICA REGULAMINOWA
7. ŁAWKA
8. KOSZ NA ŚMIECI

ISTNIEJĄCE ELEMENTY DO DEMONTAŻU:

9. PIASKOWNICA
10. KARUZELA

UZUPEŁNIENIE NAWIERZCHNI BEZPIECZNEJ POD URZĄDZENIA- PIASEK

MAPA DO CELÓW PROJEKTOWYCH

SKALA 1:500 dz. nr 74/6

ob. Jacinki (320906_5.0060) gm. Polanów (320906_5)

Układ współrzędnych płaskich: "2000"

Układ wysokości: PL-EVRF2007-NH

Wykonawca: BIURO GEODEZJI "GEOWOJ" Adam Wojciechowski
ul. Maltańska 23 75-430 Koszalin
NIP 669 243 30 71
e-mail: geowoj@poczta.fm ; tel: 503 449 836

Nr roboty: GK.6640.3458.2021

Zakres aktualizacji: ▪ ▪ ▪ ▪ ▪ ▪ ▪ ▪ ▪ ▪

Obciążeń służebnościami nie sprawdzano

Data opracowania mapy: 23.08.2021r.

Kierownik prac: Adam Wojciechowski nr upr. 22679 (1, 2)

....
(podpis wykonawcy)

Poświadczam, że niniejszy dokument jest wynikiem pracy geodezyjnej zgłoszonej w Starostwie Powiatowym w Koszalinie pod numerem GK.6640.3458.2021 przez geodetę uprawnionego Adam Wojciechowskiego (nr upr. 22679). Operat został przyjęty do zasobu geodezyjno kartograficznego co potwierdza pozytywny protokół weryfikacji nr GK.6640.3458.2021_29466 z dn. 3.09.2021r.

Jestem świadomy odpowiedzialności karnej za złożenie fałszywego oświadczenia

UWAGA: MAPA JEST ZGODNA Z MAPĄ DO CELÓW PROJEKTOWYCH
mgr inż. arch. Milena Olga Winnicka-uprawniony projektant w specjalności architektonicznej bez ograniczeń Upr. bud. nr. 269/LBOKK/2020

UWAGA
Nie wyklucza się istnienia w terenie innych nie wykazanych na niniejszej mapie urządzeń podziemnych, które nie były zgłoszone do inwentaryzacji lub jest o nich brak informacji w instytucjach branżowych.

Temat: Zagospodarowanie terenu w gminie Polanów Jacinki , dz. nr 74/6, obr. Jacinki				
Rysunek:	Projekt zagospodarowania terenu			
Inwestor: Gmina Polanów, ul. Wolności 4, 76-010 Polanów				
Projektował:	mgr inż. arch. Milena Winnicka	269/LBOKK/2020		kwiecień 2023 / Skala 1:500
Funkcja	Tytuł, imię, nazwisko	Nr uprawnień	Podpis	Rys. 1

DELTA
BIURO AUDYTORA ENERGETYCZNEGO
75-411 Koszalin
ul.Partyzantów 17
tel./fax:(094) 342 64 64
e- mail:biurodelta@wp.pl