



Przekrój A-A

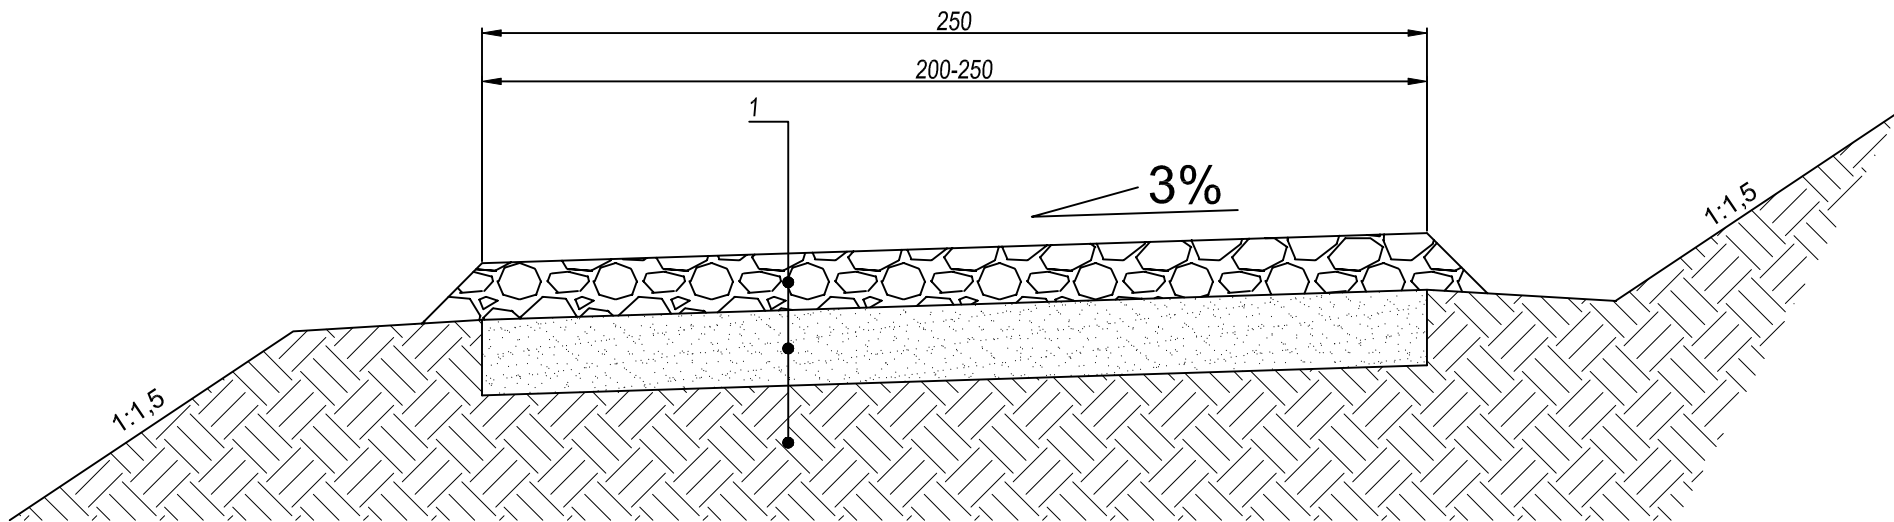

1.
 - kruszywo łamane stab. mech. do $l_s=1,0$ gr. 15 cm
 - piasek stab. mech. do $l_s=0,98$ gr. 20 cm
 - grunt rodzimy
2.
 - kostka betonowa niefazowania gr. 6 cm
 - podsypka cementowo-piaskowa gr. 5 cm
 - podbudowa - KŁSM 0/31,5 stab. mech. do $l_s=1,0$ gr. 15 cm
 - grunt rodzimy
3.
 - obrzeże chodnikowe 30x3
 - ława betonowa C16/20

Przekrój B-B

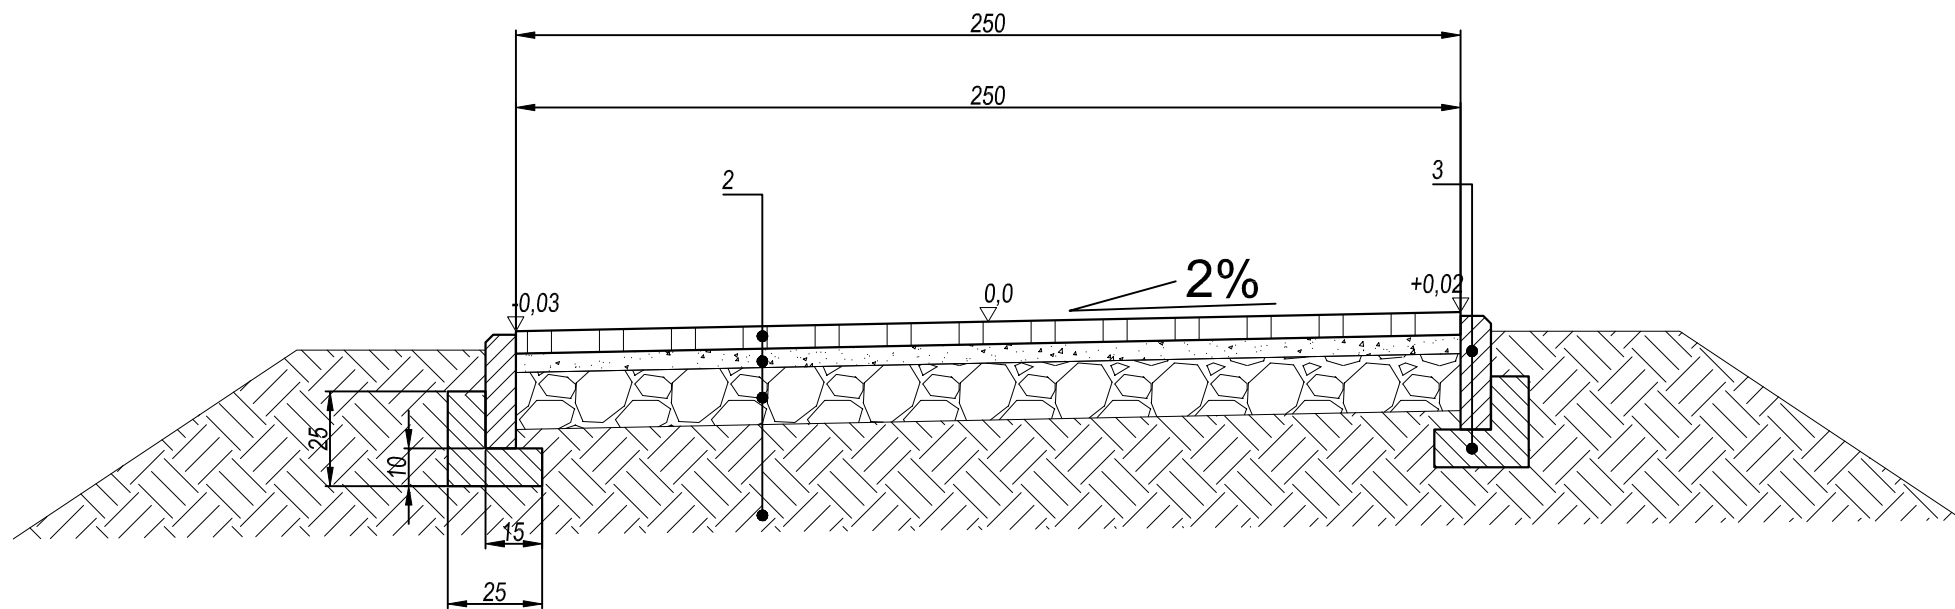

Temat:	Przebudowa istniejącej drogi nieutwardzonej na drogę rowerową o nawierzchni z kruszywa, na odcinku od ul. Zacisze w Polanowie do miejscowości Jacinki			
Adres:	gm. Polanów; 104/14 obr. Polanów 4; dz. nr 567 obr. Wietrzno; 455, 21, 374, 375 obr. Rosocha; 124/2, 124/4, 57, 59 obr. Jacinki			
Inwestor	Gmina Polanów, ul. Wolności 4, 76-010 Polanów			
Treść:	Przekroje konstrukcyjne			
Projektował:	mgr inż. Wojciech ŁOŚ	upr. ZAP/0146/POOD/14		Skala 1:20
Sprawdził:				lipiec 2016
Funkcja:	Tytuł, imię, nazwisko	Nr uprawnień	Podpis	Rys D2

DELTA
BIURO AUDYTORA ENERGETYCZNEGO



75-411 Koszalin
ul. Partyzantów 17
tel./fax: (094) 342 54 64
e-mail: biurodelta@wp.pl