


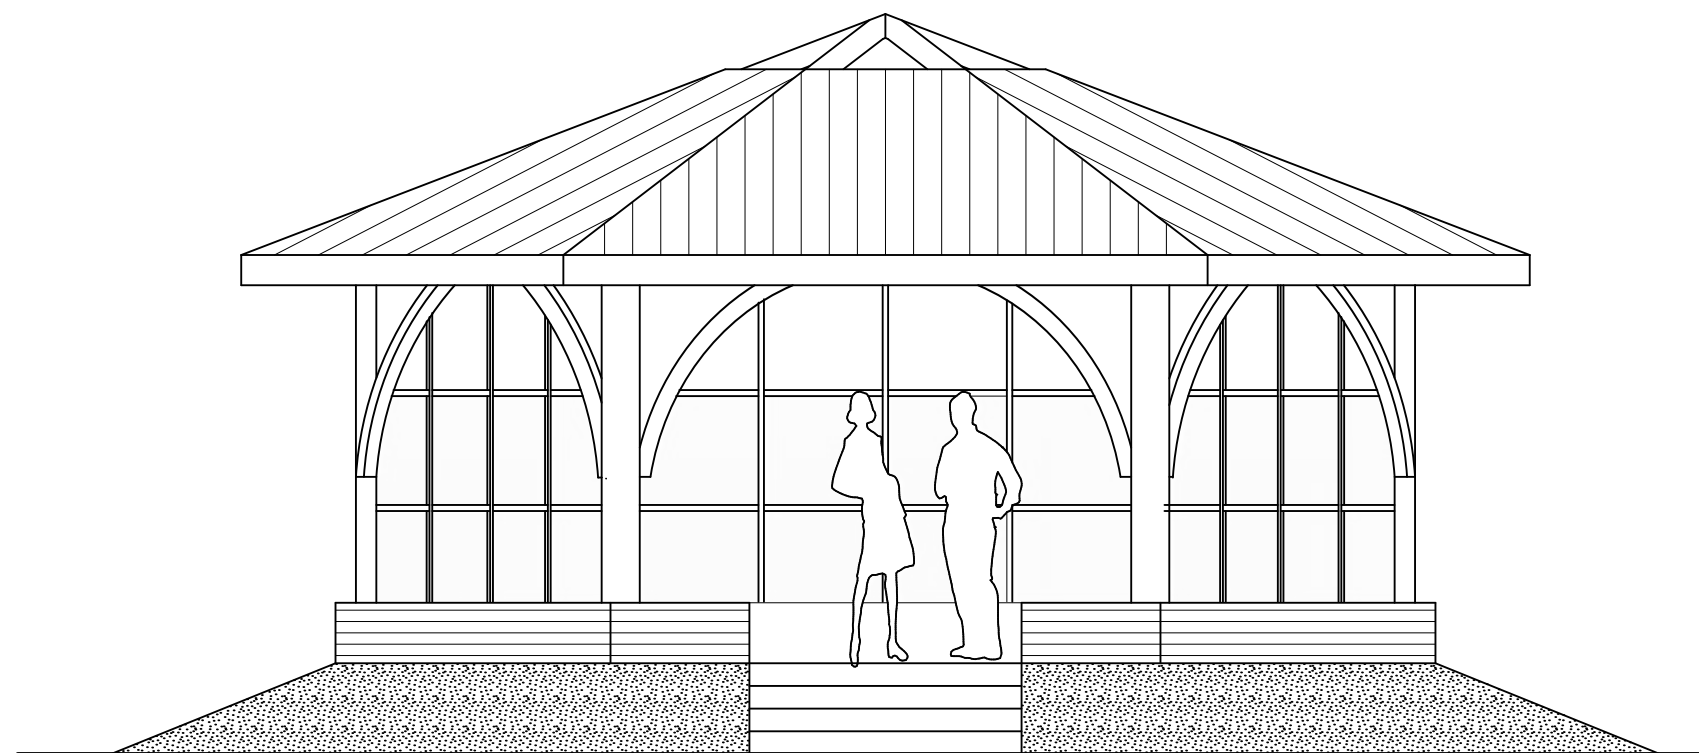

ELEWACJA FRONTOWA 1:50

Zadanie: ZAGOSPODAROWANIE PUNKTÓW REKREACYJNYCH NA TERENIE GMINY I MIASTA POLANÓW				DELTA BIURO AUDYTORA ENERGETYCZNEGO 75-411 Koszalin ul. Partyzantów 17 tel./fax: (094) 342 54 64 e- mail:biurodelta@wp.pl
Treść: Elewacja frontowa				
Inwestor: Gmina Polanów, ul. Wolności 4, 76-010 Polanów				
Temat : Altana drewniana			Skala 150	
Projektował:	mgr inż. arch. Mikołaj Krajewski	A/PB/8300/153/83		Lipiec 2016
Sprawdził:	mgr inż. arch. Jan Drzazga	A/PB/8300/240/83		
Funkcja:	Tytuł, imię, nazwisko	Nr uprawnień	Podpis	Rys IS-01