


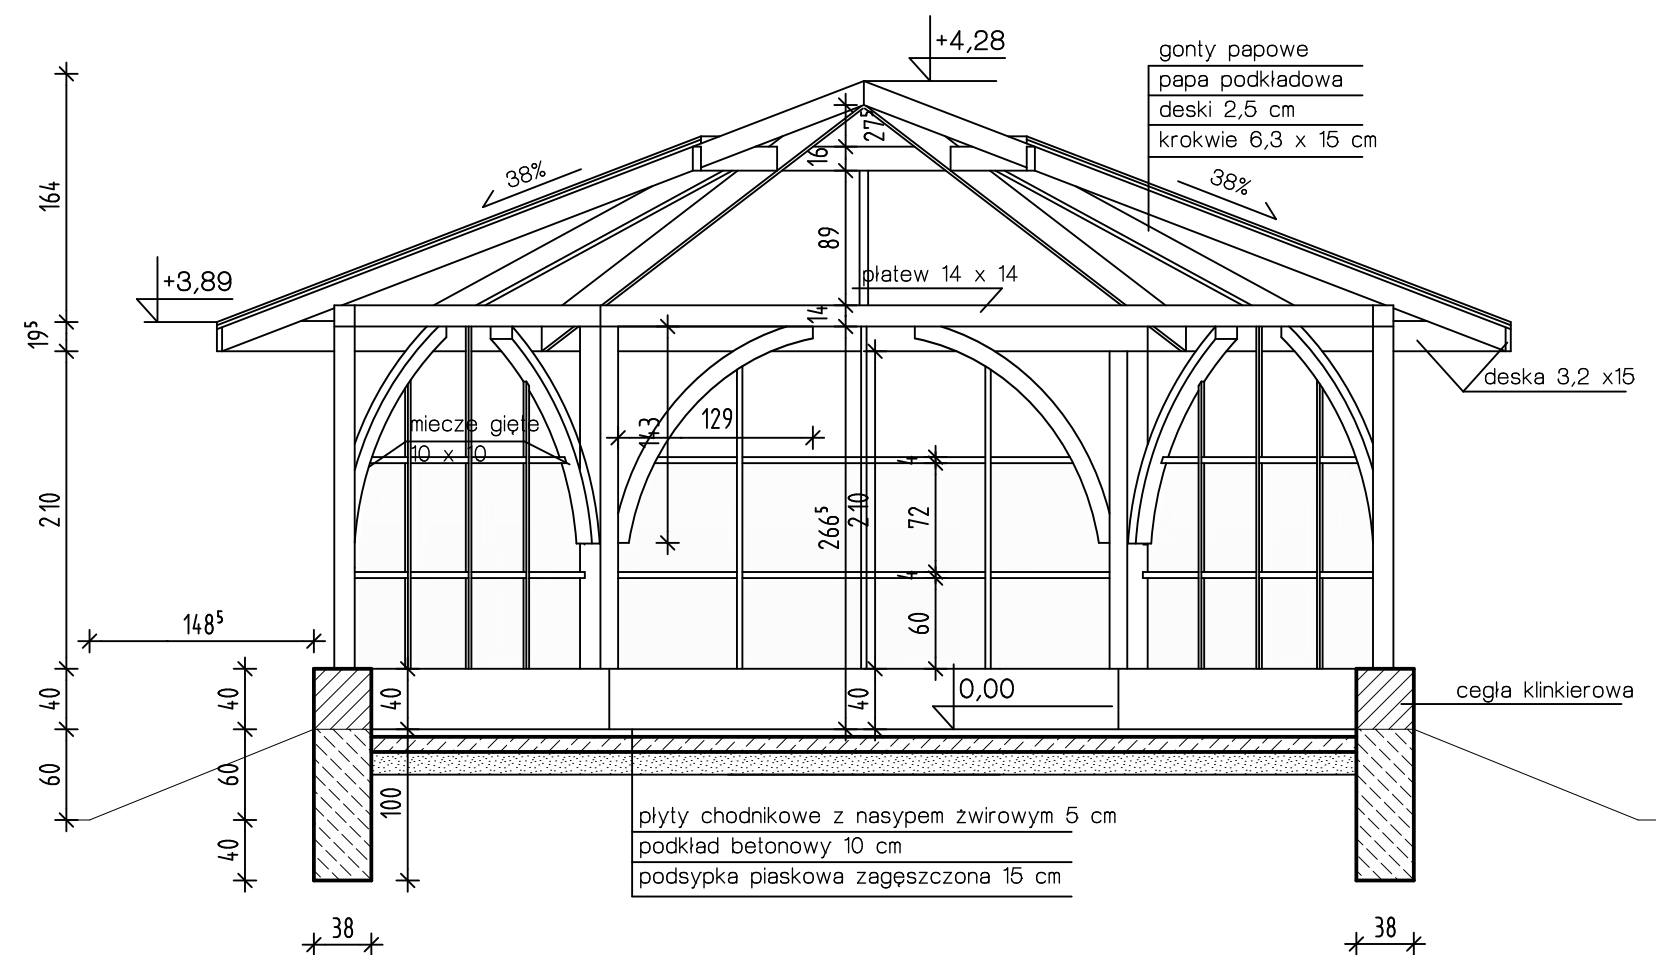

PRZEKRÓJ A-A 1:50

Zadanie: ZAGOSPODAROWANIE PUNKTÓW REKREACYJNYCH NA TERENIE GMINY I MIASTA POLANÓW				DELTA BIURO AUDYTORA ENERGETYCZNEGO  75-411 Koszalin ul. Partyzantów 17 tel./fax:(094) 342 54 64 e-mail: biurodelta@wp.pl
Treść: Przekrój A-A				
Inwestor: Gmina Polanów, ul. Wolności 4, 76-010 Polanów				
Temat : Altana drewniana			Skala 150	
Projektował:	mgr inż. arch. Mikołaj Krajewski	A/PB/8300/153/83	Lipiec 2016	
Sprawdził:	mgr inż. arch. Jan Drzazga	A/PB/8300/240/83		
Funkcja:	Tytuł, imię, nazwisko	Nr uprawnień	Podpis	Rys IS-01