


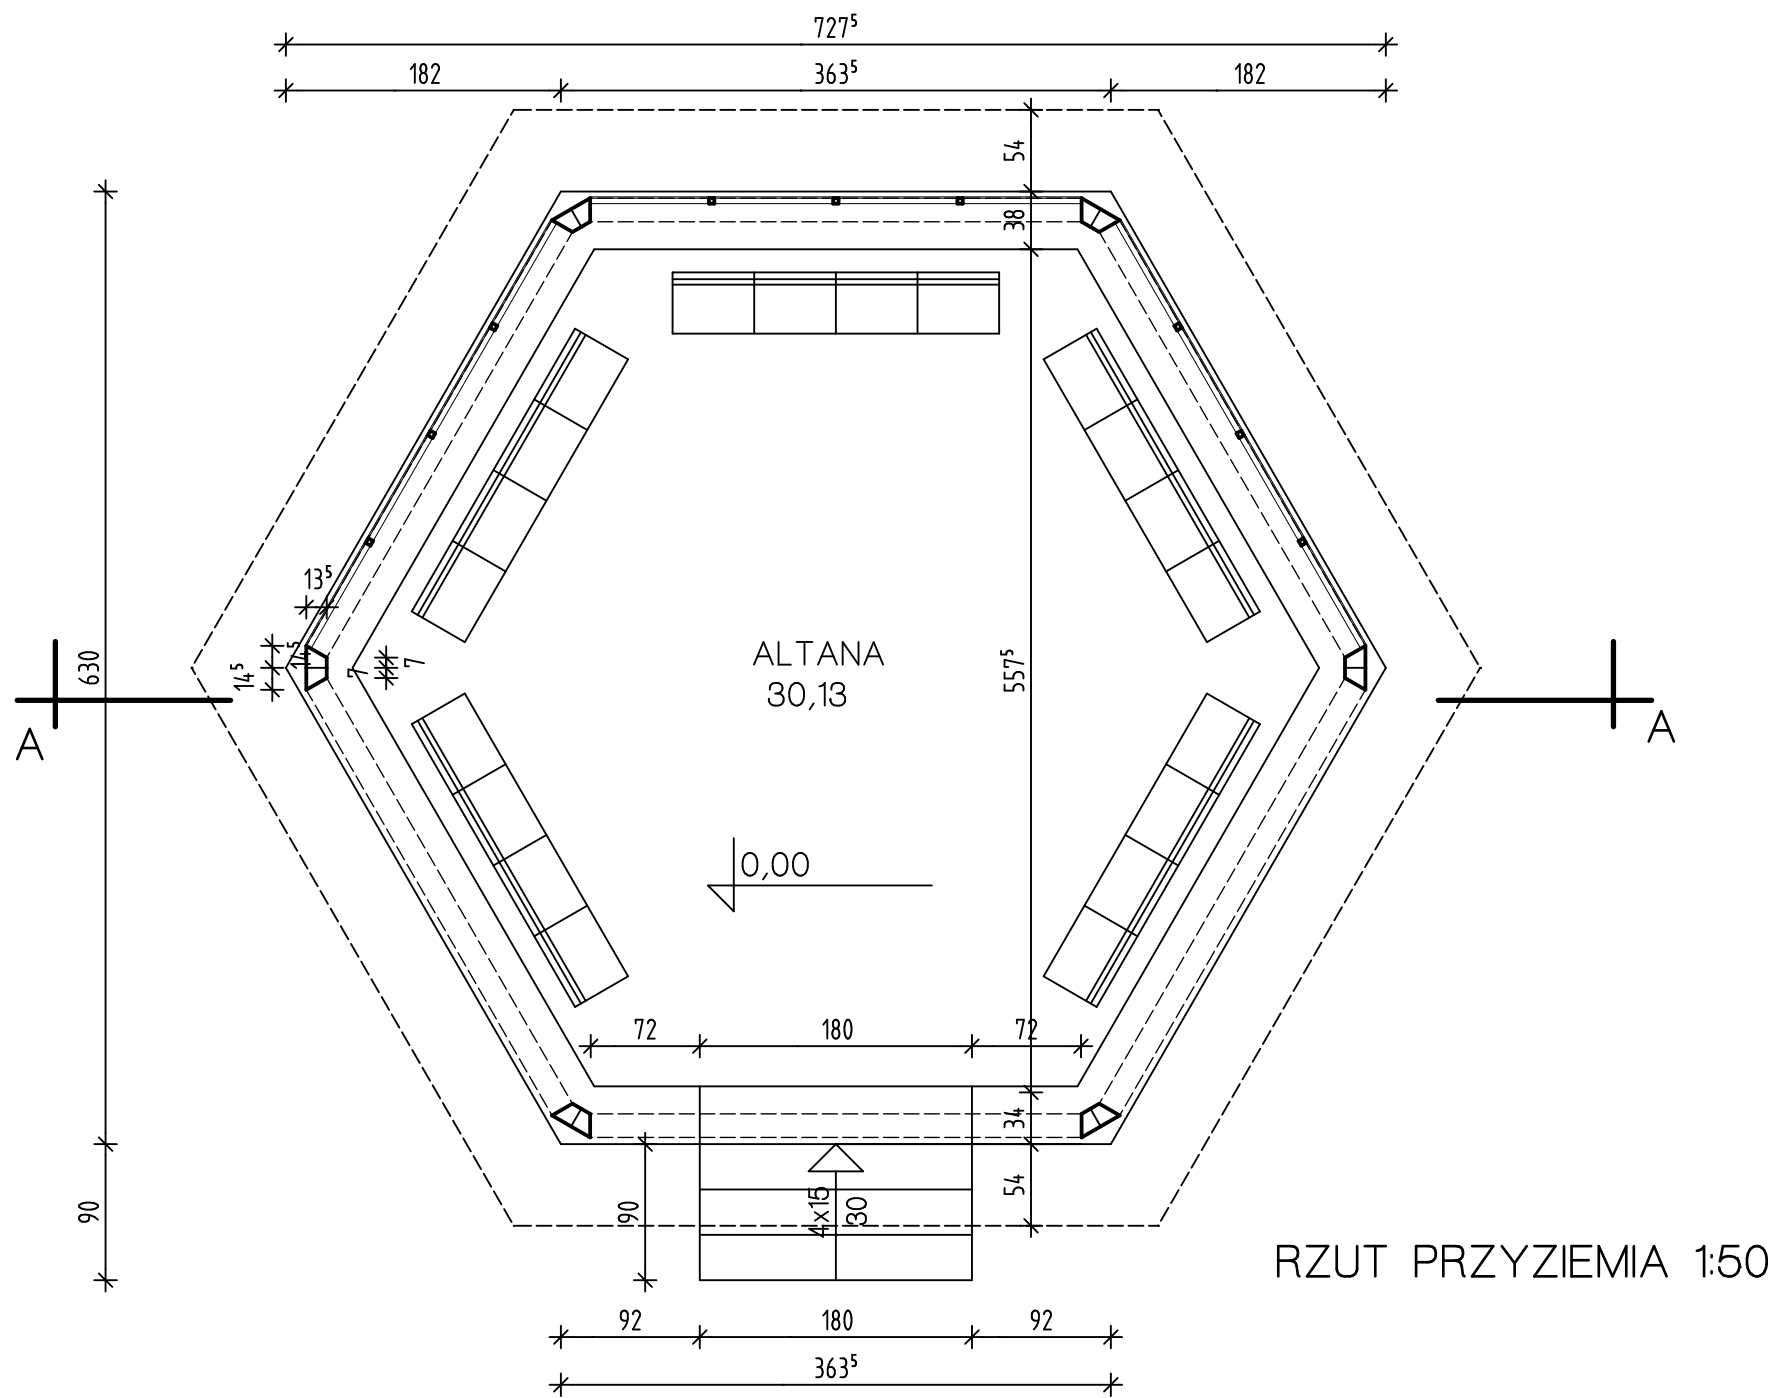

po. zabudowy 33,40 m2

Zadanie: ZAGOSPODAROWANIE PUNKTÓW REKREACYJNYCH NA TERENIE GMINY I MIASTA POLANÓW					DELTA BIURO AUDYTORA ENERGETYCZNEGO  75-411 Koszalin ul. Partyzantów 17 tel./fax:(094) 342 54 64 e- mail:biurodelta@wp.pl	
Treść: Rzut przyziemia						
Inwestor: Gmina Polanów, ul. Wolności 4, 76-010 Polanów						
Temat : Altana drewniana					Skala 1:50	
Projektował:	mgr inż. arch. Mikołaj Krajewski	A/PB/8300/153/83		Lipiec 2016		
Sprawdził:	mgr inż. arch. Jan Drzazga	A/PB/8300/240/83				
Funkcja:	Tytuł, imię, nazwisko	Nr uprawnień	Podpis	Rys	IS-01	