


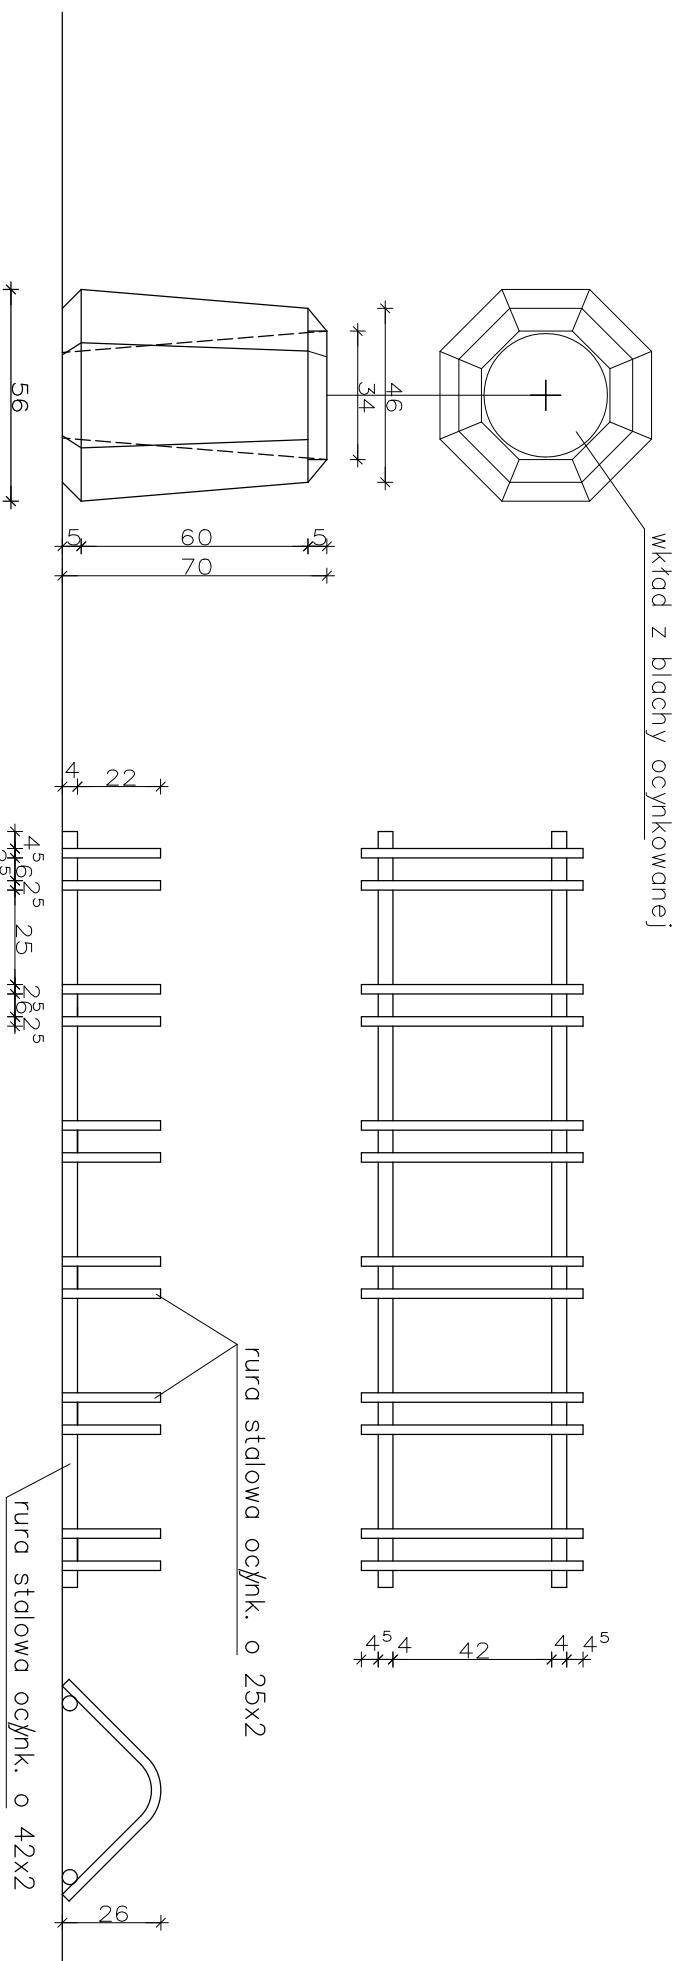

SZCZEGÓŁ KOSZA BETONOWEGO 1:20

SZCZEGÓŁ STOJAKA NA ROWERY 1:20

Uwaga
ilość stanowisk należy dostosować
do określonej lokalizacji

Uwaga!

Kosz betonowy ośmiokątny z nawierzchnią z nasypem żwirowym

Zadanie:	ZAGOSPODAROWANIE PUNKTÓW REKREACYJNYCH NA TERENIE GMINY I MIASTA POLANÓW				 DELTA BIURO AUDYTORA ENERGETYCZNEGO
Treść:	Szczegóły kosza na śmieci i stojaka na rowery				
Inwestor:	Gmina Polanów, ul. Wolności 4, 76-010 Polanów				
Temat :	Kosz na śmieci i stojak na rowery			Skala 1:20	
Projektował:	mgr inż. arch. Mikołaj Kijewski/PB/8300/153/83			Lipiec 2016	
Sprawdził:					
Funkcja:	Tytuł, imię, nazwisko	Nr uprawnień	Podpis	Rys	
75-411 Kozalin ul. Partyzantów 17 tel./fax 0940 342 54 64 e-mail biuro@deltaeap.pl					