



Przekrój normalny w km 0+078.19
-pobocze, jezdnia, chodnik

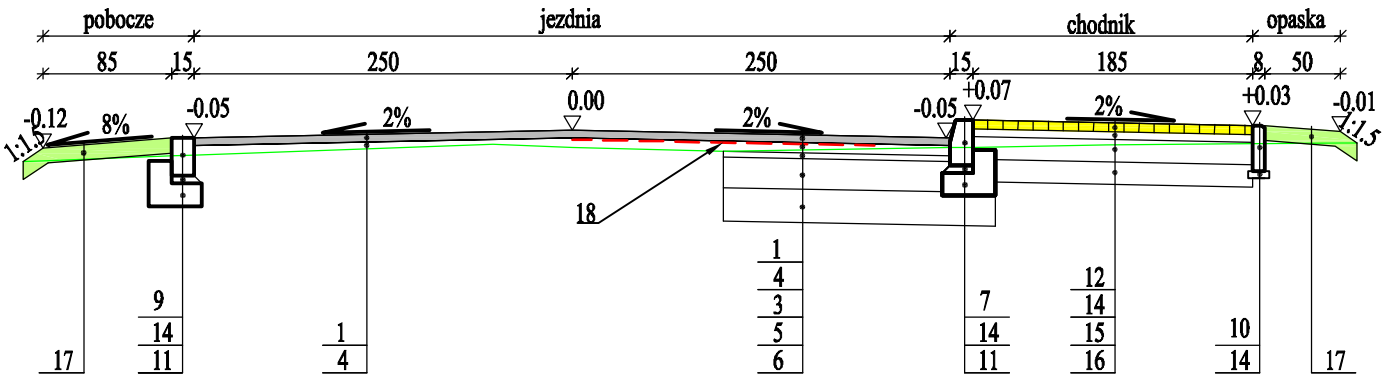

Przekrój normalny w km 0+323.69
-pobocze, jezdnia, chodnik

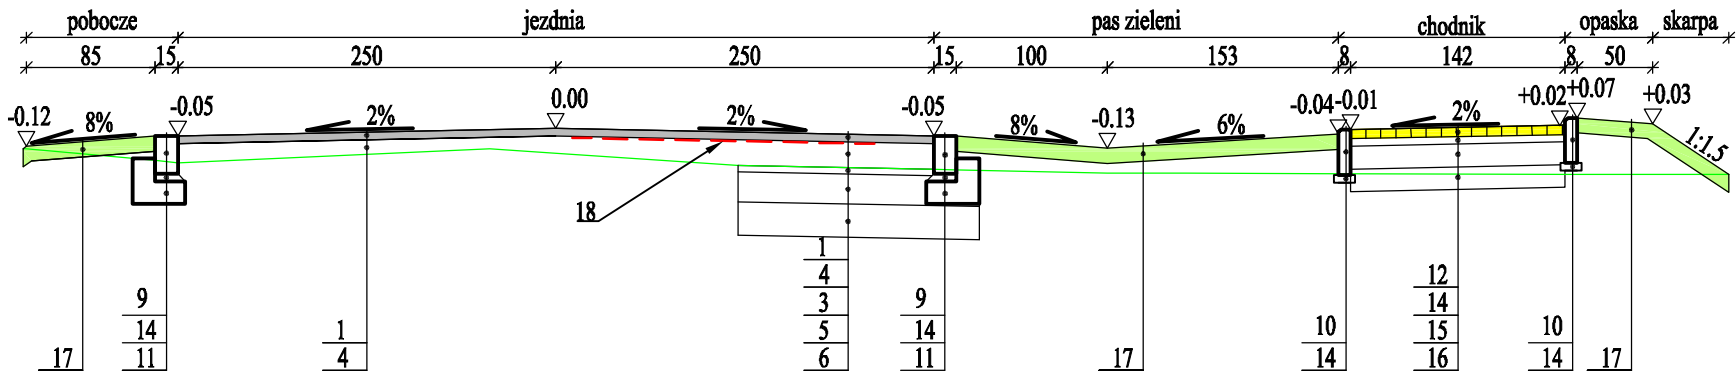

Oznaczenia:

1.	w. ścieralna z betonu asfaltowego AC 11 S 50/70 gr.5cm
2.	w. wiążąca z betonu asfaltowego AC 16 W 50/70 gr.8cm
3.	w. wiążąca z betonu asfaltowego AC 16 W 50/70 gr.4cm
4.	w. wyrównawcza z betonu asfaltowego AC 16 W 50/70
5.	podbudowa z mieszanki kruszywa niezwiązanego C 90/3 o frakcji 0/31.5mm gr.20cm
6.	warstwa z mieszanki związanej cementem C 1,5/2 gr.22cm
7.	krawężnik betonowy 15x30cm
8.	krawężnik betonowy 15x22cm
9.	opornik betonowy 15x25cm
10.	obrzeże betonowe 8x30cm
11.	ława betonowa z betonu C12/15
12.	kostka betonowa koloru piaskowego gr. 6cm
13.	kostka betonowa grafitowa gr.8cm
14.	podsyпка piaskowo-cementowa 4:1, gr. min 5cm
15.	podbudowa z mieszanki kruszywa niezwiązanego C 90/3 o frakcji 0/31.5mm gr.15cm
16.	warstwa odcinająca z pospółki gr.15cm
17.	humus gr.10cm
18.	geosiatka z włókien szklanych wstępnie przesączona asfaltem, o wytrzyma na rozciąganie 120kN/m

		PRACOWNIA PROJEKTOWA ELBI 75-800 KOSZALIN, UL. 1-go MAJA 12/20		
Temat opracowania: <i>Przebudowa drogi gminnej w miejscowości Bożenice.</i>				
Inwestor: <i>Gmina Polanów, ul. Wolności 4, 76-010 Polanów.</i>				
Branża: <i>Drogowa</i>		Tytuł rysunku: <i>PRZEKROJE NORMALNE</i>		
Stanowisko:	Imię i nazwisko:	Nr uprawnień:	Podpis:	Skala: 1:50
Projektował:	<i>mgr inż. Angelika Elas-Bińczyk</i>	<i>ZAP/0056/POOD/06</i>		Data: 07.2015r.
Opracował:	<i>mgr inż. Angelika Elas-Bińczyk</i>	<i>ZAP/0056/POOD/06</i>		Nr rys. 2
Sprawdził:	<i>mgr inż. Adam Bińczyk</i>	<i>ZAP/0055/POOD/06</i>		
<i>RYSUNEK NR 2</i>		<i>ARKUSZ NR 1/1</i>		