

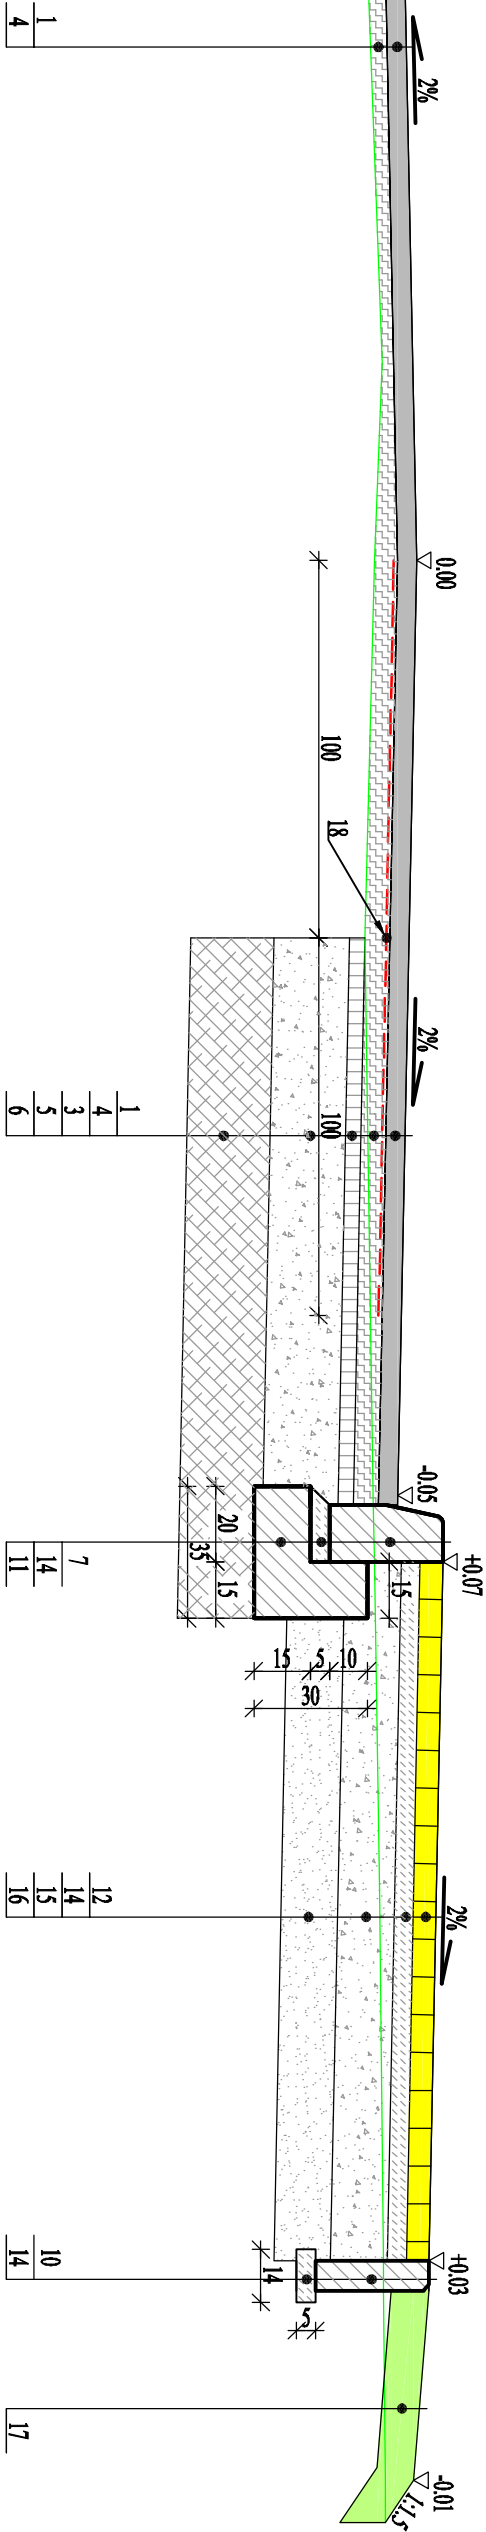
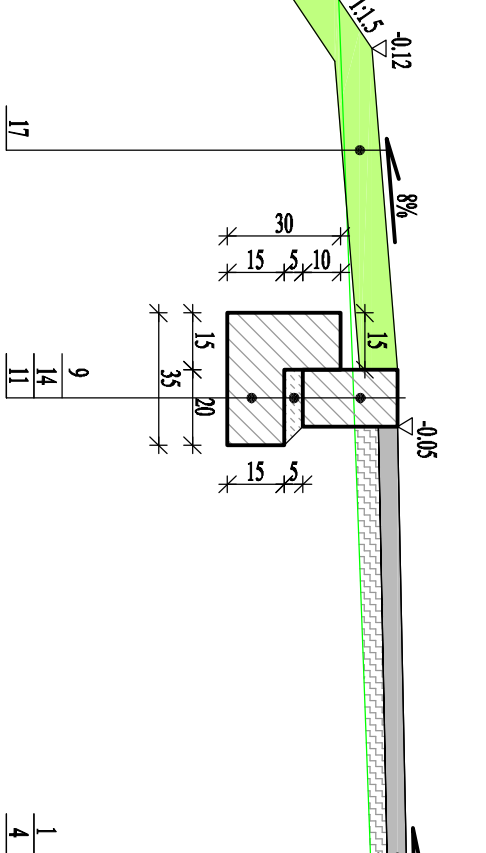


Szczegół konstrukcyjny
-pobocze, jezdnia, chodnik

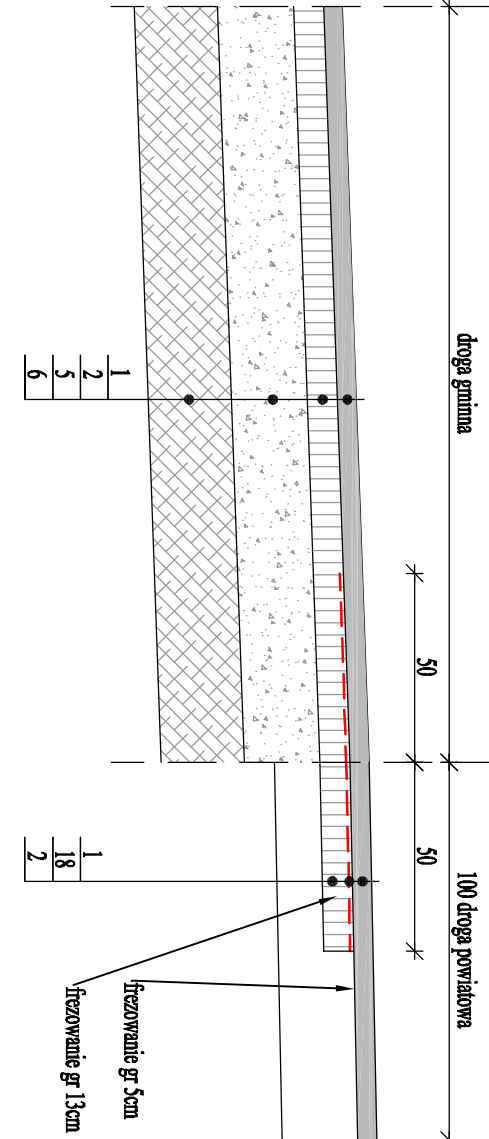

Szczegół konstrukcyjny
-połączenie drogi gminnej z drogą powiatową

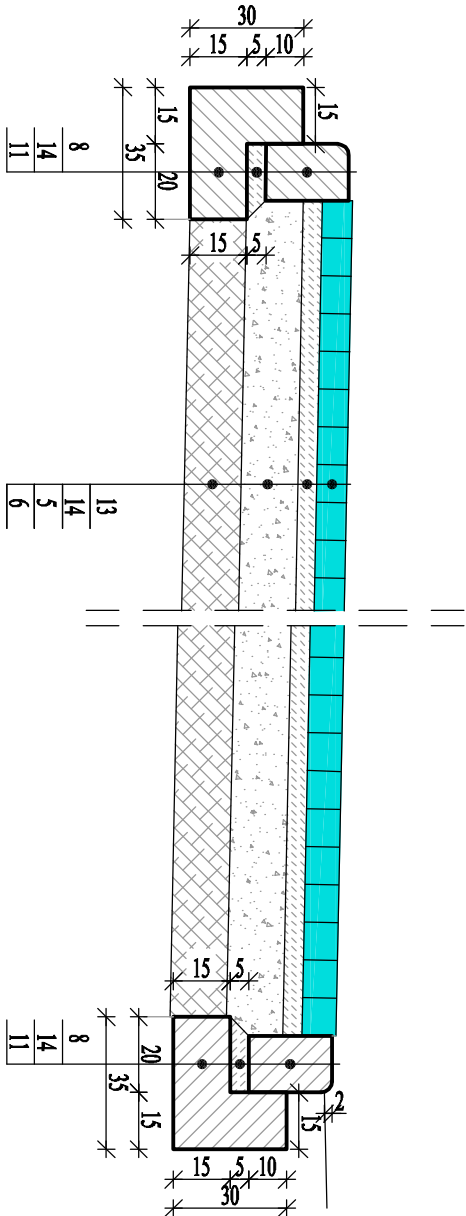

Oznaczenia:

1. w. ściertalna z betonu asfaltowego AC 11 S 50/70 gr.5cm
2. w. wiążąca z betonu asfaltowego AC 16 W 50/70 gr.8cm
3. w. wiążąca z betonu asfaltowego AC 16 W 50/70 gr.4cm
4. w. wyrównawcza z betonu asfaltowego AC 16 W 50/70
5. podbudowa z mieszanki kruszywa niezwiązanego C _{90/3} o frakcji 0/31.5mm gr.20cm
6. warstwa z mieszanki związanej cementem C _{15/2} gr.22cm
7. krawężnik betonowy 15x30cm
8. krawężnik betonowy 15x25cm
9. opornik betonowy 15x25cm
10. obrzeże betonowe 8x30cm
11. ława betonowa z betonu C12/15
12. kostka betonowa koloru piaskowego gr. 6cm
13. kostka betonowa gładłowa gr.8cm
14. podsypka piaskowo-cementowa 4:1. gr. min 5cm
15. podbudowa z mieszanki kruszywa niezwiązanego C _{90/3} o frakcji 0/31.5mm gr.15cm
16. warstwa odcinająca z pospółki gr.15cm
17. humus gr.10cm
18. geosiatka z włókien szklanych wstępnie przesuszona asfaltem, o wytrzymał na rozciąganie 120kN/m

 PRACOWNIA PROJEKTOWA "ELBI" 75-800 KOSZALIN, UL. 1-go MAJA 12/20					
Temat opracowania:		<i>Przebudowa drogi gminnej w miejscowości Bożenice.</i>			
Inwestor:		<i>Gmina Polanów, ul. Wolności 4, 76-010 Polanów.</i>			
Branża:	<i>Drogowa</i>	Tytuł rysunku: <i>PRZEKROJE KONSTRUKCYJNE</i>			
Stanowisko:	Imię i nazwisko:	Nr uprawnień:	Podpis:	Skala:	1:20
Projektował:	<i>mgr inż. Adam Bińczyk</i>	<i>ZAP/0055/POOD/06</i>		Data:	07.2015r.
Opracował:	<i>mgr inż. Adam Bińczyk</i>	<i>ZAP/0055/POOD/06</i>		Nr rys.	3
Sprawił:	<i>mgr inż. Angelika Elas-Bińczyk</i>	<i>ZAP/0056/POOD/06</i>			
<i>RYSUNEK NR 3</i>		<i>ARKUSZ NR 1/1</i>			