



RZUT FUNDAMENTÓW 1:100

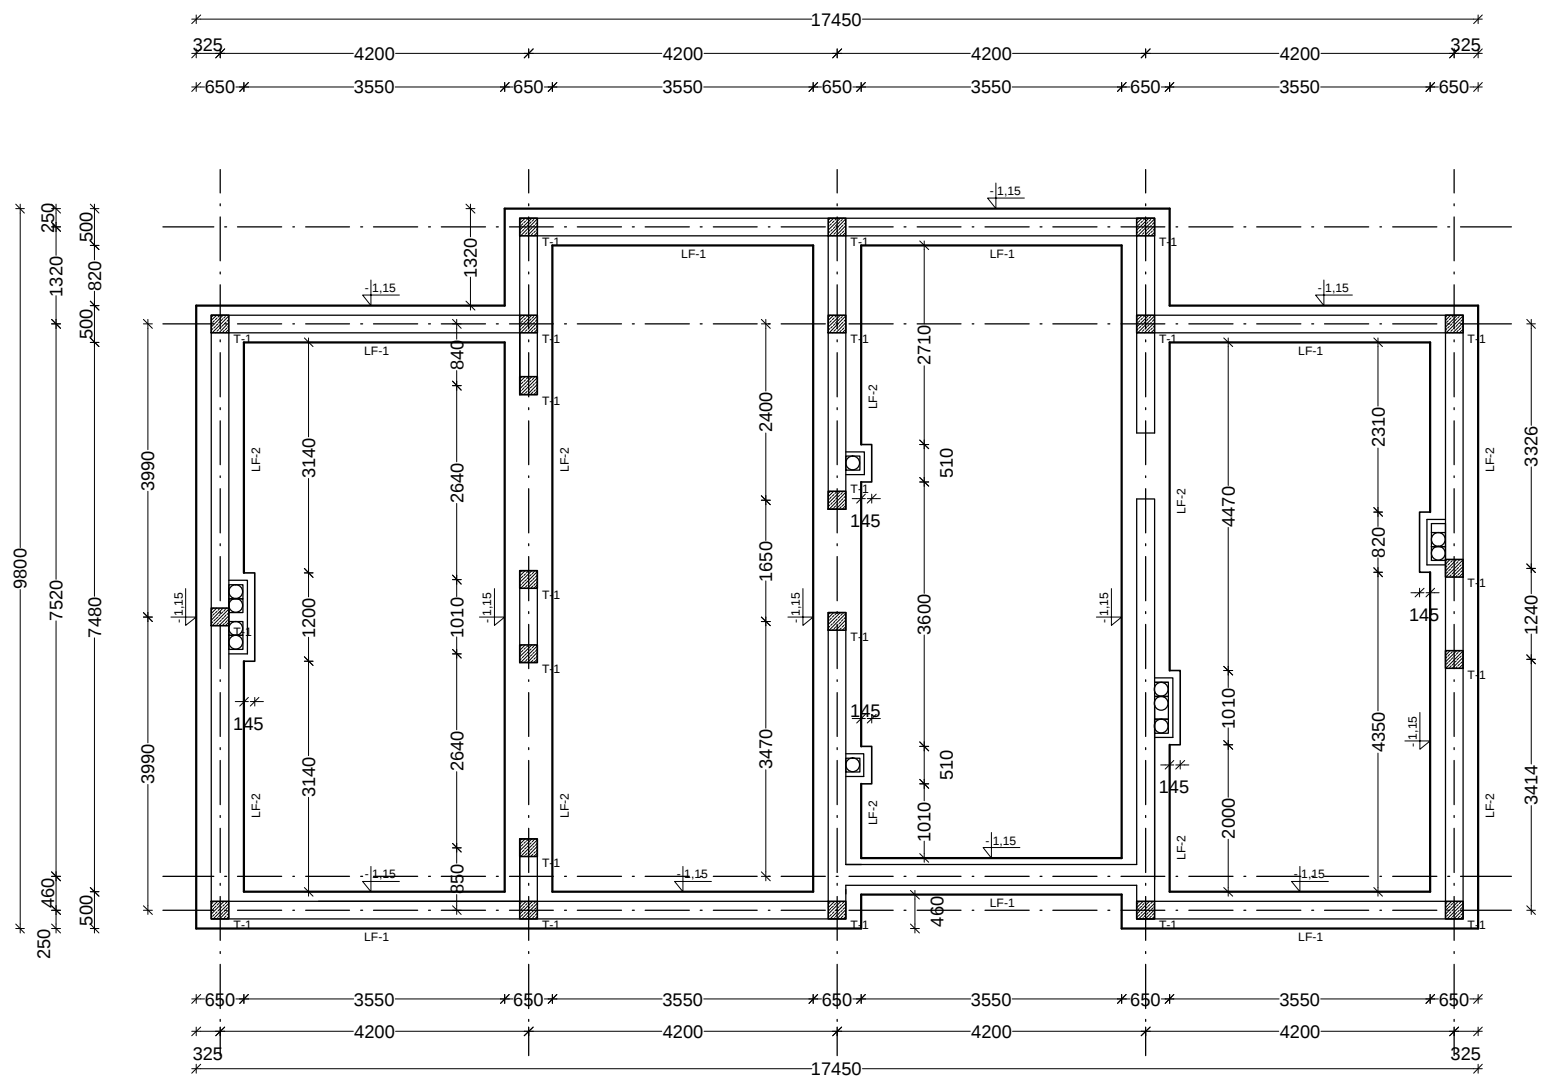

SCHEMAT ŁĄCZENIA MURU Z ELEM. ŻELBETOWYMI ŚCIAN

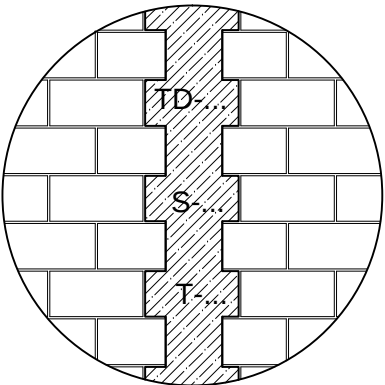

UWAGA:
±0,00= m n.p.m. - poziom posadzki parteru - patrz przekrój arch.
Beton C 20/25 anom=5,0 cm
Stal A-0(St0) fyd=190 MPa
A-IIIN(St500B) fyd=350 MPa
Wykop przed fundamentowaniem poddać odbiorowi geotechnicznemu z odnotowaniem w Dzienniku Budowy .
Grunty słabonośne i nasypy zalegające ewentualnie w poziomie posadowienia należy wybrać i zastąpić podsypką z pospółki zagęszczoną mechanicznie do ID>0,45 .
Fundamenty wymiarowano przy założeniu qfm=150 kPa dla ław fundamentowych.
Obiekt zaliczono do I-szej kategorii geotechnicznej w prostych warunkach gruntowych .
Izolacja pionowa i pozioma ław i ścian fundamentowych - materiałem powłokowym np.DYSPERBIT (nie wchodzącym w reakcję ze styropianem) .
Ławy fundamentowe o wysokości 40 cm , zbrojone podłużnie 8xØ10(A-IIIN) , strzemiona Ø8(A-0) co 20 cm .
Fundamenty wykonać na podkładzie z betonu C 10/15 o gr. 5-10 cm .
Ściany fundamentowe murowane z bloczków betonowych C 20 na zaprawie cem. "5" MPa , góra ściany fundamentowej -0,05 .
Pod ścianę fundamentową wykonać izolację poziomą 1x papa asfaltowa na lepiku i połączyć ją z izolacją poziomą posadzki .

PRACOWNIA PROJEKTOWA mgr inż. Jerzy Kuźel ul. HEBANOWA 9A , 75-638 Koszalin Tel./Fax 094 340 65 66 , yurek@pro.onet.pl		Projekt BUDYNEK SZATNI Z ZAPLECZEM SANITARNYM Polanów, dz. nr 172, obr. 2	
Nazwa rysunku Rzut fundamentów			
Branża KONSTRUKCJA	Skala 1:100	Data 08.12.2016	Data zmiany A:
Projektował : mgr inż. Jerzy Kuźel UAN/N/7210/492/87 ZAP/BO/2313/01 uprawniony do projektowania konstrukcji bez ograniczeń		Sprawdził: mgr inż. Mirosław Górski UAN/N/7210/430/86 ZAP/BO/1295/01 uprawniony do projektowania konstrukcji bez ograniczeń	
		Data zmiany B:	Data zmiany C:
		UWAGI :	Faza projektu: PB
		Rys. nr. 1	

DELTA

BIURO AUDYTORA ENERGETYCZNEGO

75-411 Koszalin
ul.Partyzantów 17
tel./fax:(094) 342 54 64
e- mail:biurodelta@wp.pl