
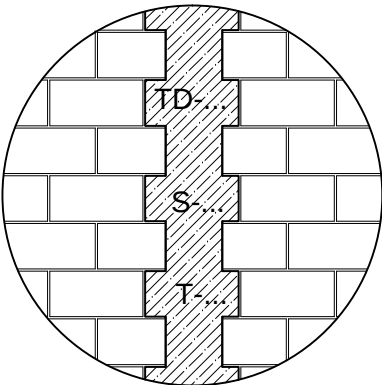


ELEMENTY KONSTRUKCYJNE PARTERU 1:100

SCHEMAT ŁĄCZENIA MURU Z ELEM. ŻELBETOWYMI ŚCIAN

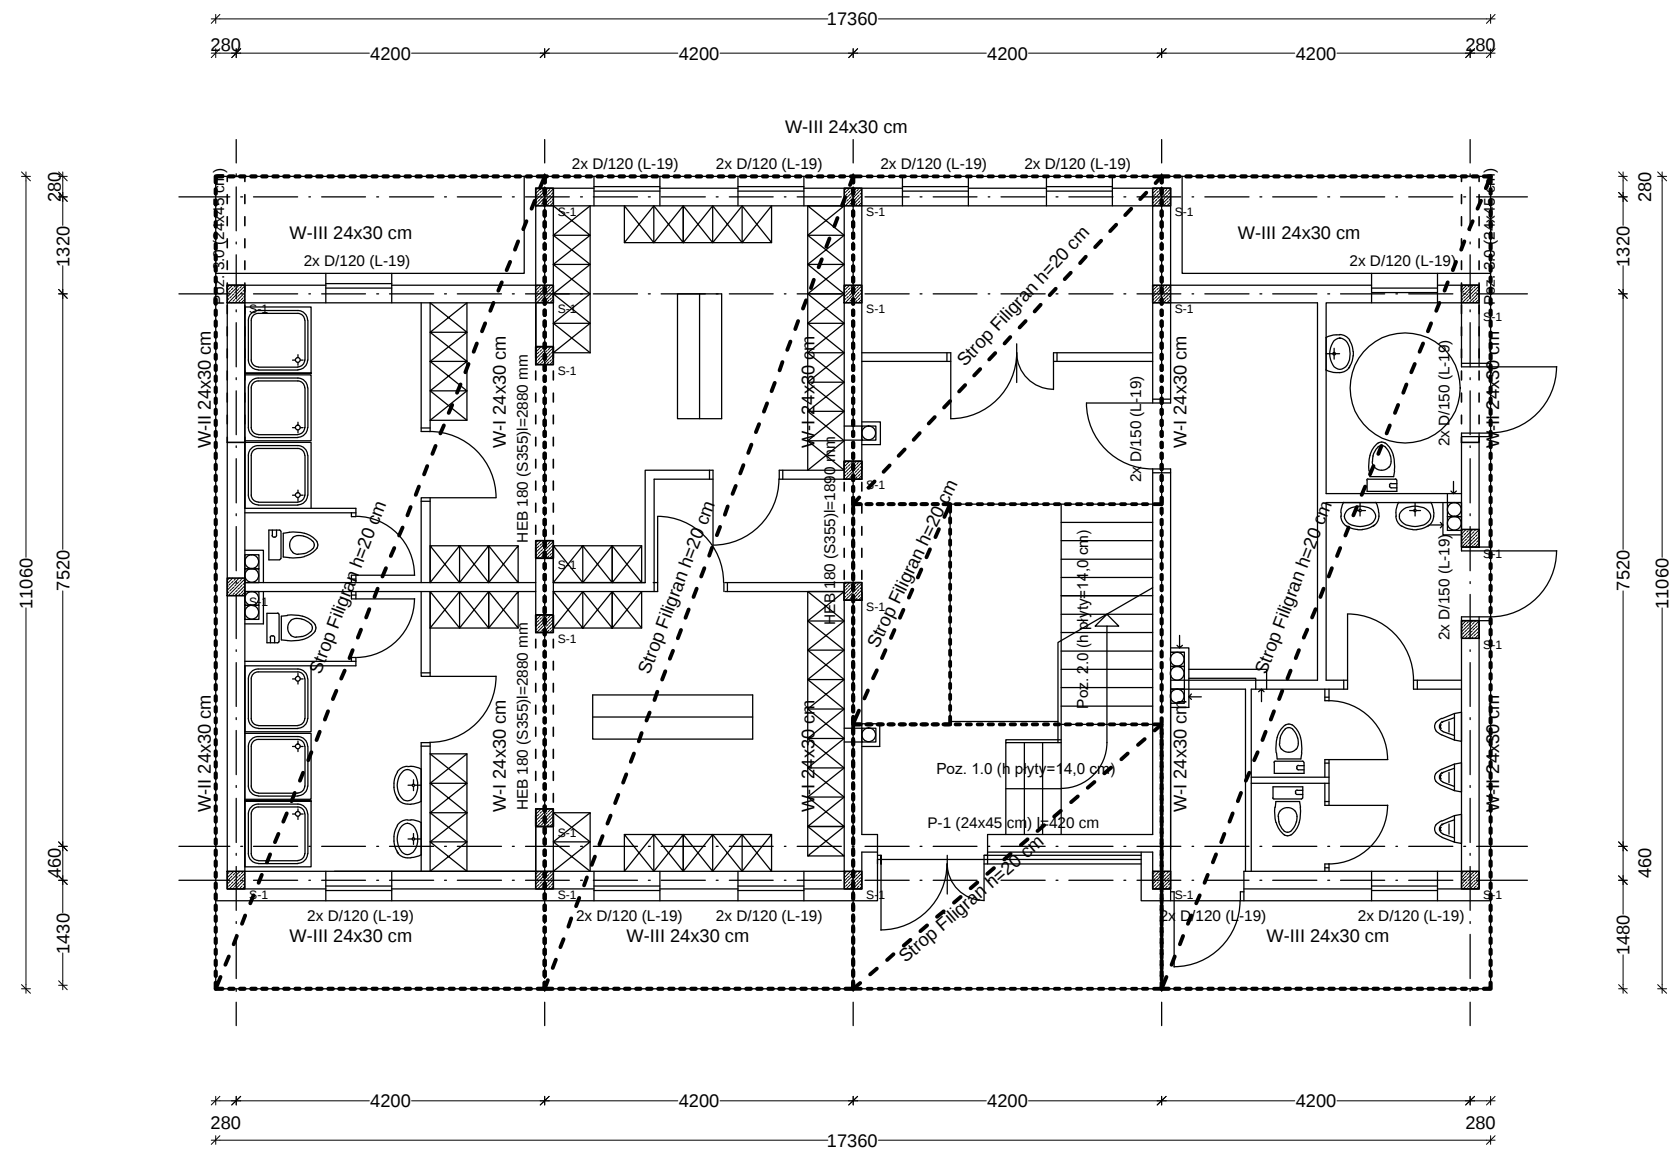

UWAGA:
±0,00= m n.p.m. patrz przekroje architektoniczne
Beton C 25/30 an_{om}=2,0 cm
Stal A-0(St0) f_{yd}=190 MPa
A-IIIN(St500B) f_{yd}=350 MPa
Rysunek ten należy rozpatrywać łącznie z rysunkami architektonicznym (rzuty i przekroje) i, niedopuszczalne jest realizowanie budynków tylko i wyłącznie na podstawie branży konstrukcyjnej, która jest tylko i wyłącznie uzupełnieniem części architektonicznej.
Stropy monolityczne (FILIGRAN, h płyty 6,0 cm) o wysokości konstrukcyjnej 20 cm.
Do poziomu +0,50 powyżej terenu ściany murowane z cegły pełnej ceramicznej klasy "20" MPa na zaprawie cem.-wap. min. "5" MPa .
Bezwzględnie należy przestrzegać zasad wiązania murów, łącznie z przewidywaniem ścian konstrukcyjnych ze ściankami działowymi. Niedopuszczalne jest murowanie ścian działowych na "styk" z konstrukcyjnymi. W przypadku braku stosowania przewiązek murarskich należy stosować łączniki systemowe XELLA (SILKA + YTONG).
Ściany parteru z gazobetonu odm. 09, a piętra odm. 07 na zaprawie cem.-wap. "5" MP.
Wykonanie zgodnie z częścią opisową projektu i detalami konstrukcyjnymi stanowiącymi elementy projektu wykonawczego.

PRACOWNIA PROJEKTOWA mgr inż. Jerzy Kuźel ul. HEBANOWA 9A , 75-638 Koszalin Tel./Fax 094 340 65 66 , yurek@pro.onet.pl		Projekt BUDYNEK SZATNI Z ZAPLECZEM SANITARNYM Polanów, dz. nr 172, obr. 2	
Nazwa rysunku Elementy konstrukcyjne parteru			
Branża KONSTRUKCJA	Skala 1:100	Data 08.12.2016	Data zmiany A:
Projektował : mgr inż. Jerzy Kuźel UAN/N/7210/492/87 ZAP/BO/2313/01 uprawniony do projektowania konstrukcji bez ograniczeń		Sprawdził: mgr inż. Mirosław Górski UAN/N/7210/430/86 ZAP/BO/1295/01 uprawniony do projektowania konstrukcji bez ograniczeń	
		Data zmiany B:	Data zmiany C:
		UWAGI :	Faza projektu: PB
			Rys. nr. 2

DELTA
BIURO AUDYTORA ENERGETYCZNEGO

75-411 Koszalin
ul.Partyzantów 17
tel./fax:(094) 342 54 64
e- mail:biurodelta@wp.pl