



ELEMENTY KONSTRUKCYJNE WIĘŻBY DACHOWEJ 1:100

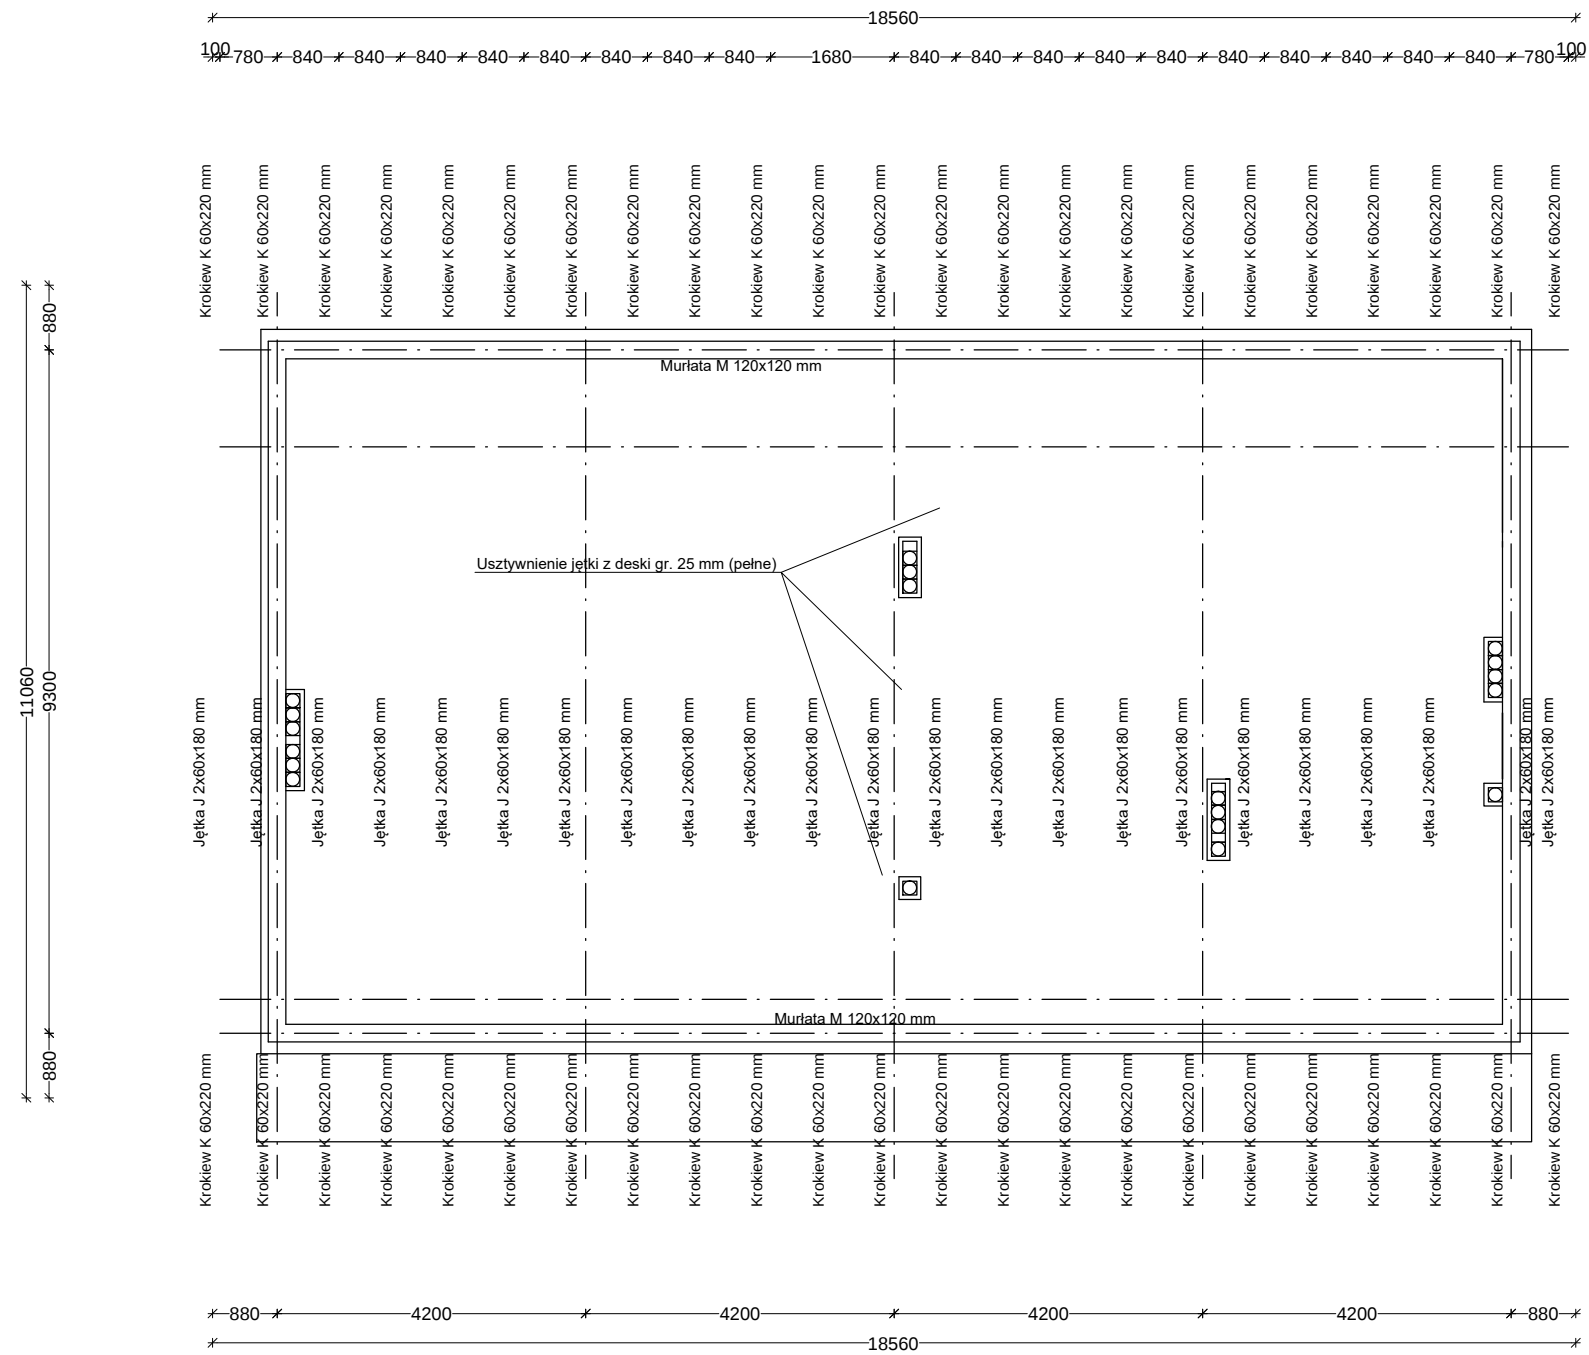

SCHEMAT ŁĄCZENIA MURU Z ELEM. ŻELBETOWYMI ŚCIAN

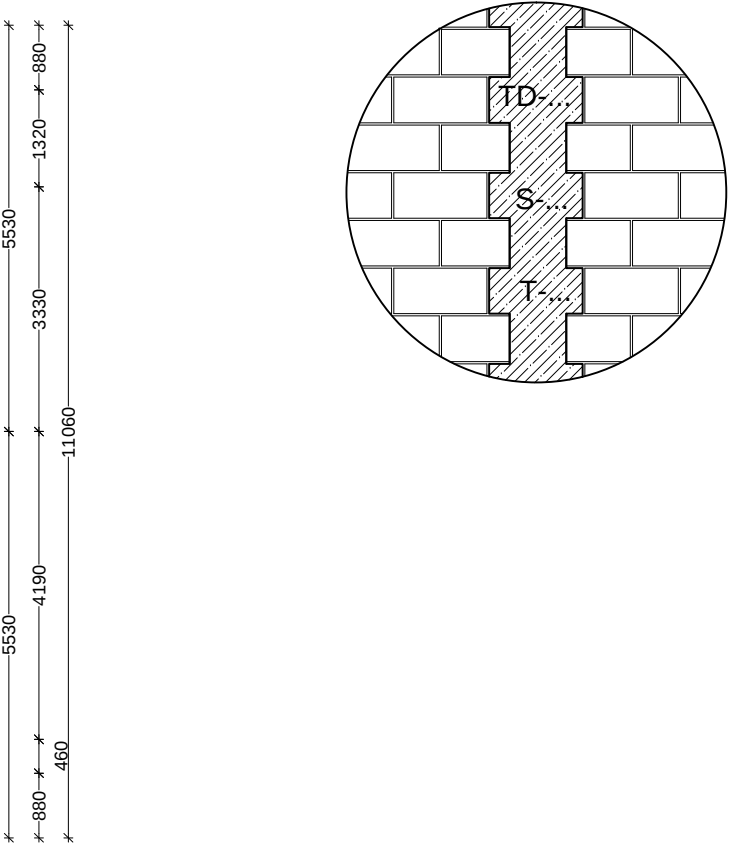

UWAGA:
±0,00= n.p.m. poziom posadzki parteru - patrz przekrój arch.
Elementy drewniane stykające się z murem przełożyć 1x papą asfaltową .
W osi wieńca osadzić kotwę gwintowaną Ø16 l=35 cm w rozstawie co 150 cm do mowcowania murlaty .
Drewno klasy C 20 w stanie powietrzno-suchym .
Długości i ilości elementów zweryfikować ze stanem naturalnym .
Przy zamówieniu dodać do długości 30-40 cm na docięcia .
Połączenia elementów drewnianych łącznikami SIMPSON (BMF) (perforowane płytki proste i kątowe) ,
gwoździe perforowane 4,5x105 .

PRACOWNIA PROJEKTOWA mgr inż. Jerzy Kuźel ul. HEBANOWA 9A , 75-638 Koszalin Tel./Fax 094 340 65 66 , yurek@pro.onet.pl		Projekt BUDYNEK SZATNI Z ZAPLECZEM SANITARNYM Polanów, dz. nr 172, obr. 2		Nazwa rysunku Elementy konstrukcyjne więźby dachowej	
Branża KONSTRUKCJA	Skala 1:100	Data 08.12.2016	Data zmiany A:	Data zmiany B:	Faza projektu: PB
Projektował : mgr inż. Jerzy Kuźel UAN/N/7210/492/87 ZAP/BO/1295/01 uprawniony do projektowania konstrukcji bez ograniczeń		Sprawdził: mgr inż. Mirosław Górski UAN/N/7210/430/86 ZAP/BO/1295/01 uprawniony do projektowania konstrukcji bez ograniczeń		Data zmiany C: UWAGI :	
				Rys. nr. 4	

DELTA
BIURO AUDYTORA ENERGETYCZNEGO



75-411 Koszalin
ul.Partyzantów 17
tel./fax:(094) 342 54 64
e- mail:biurodelta@wp.pl