



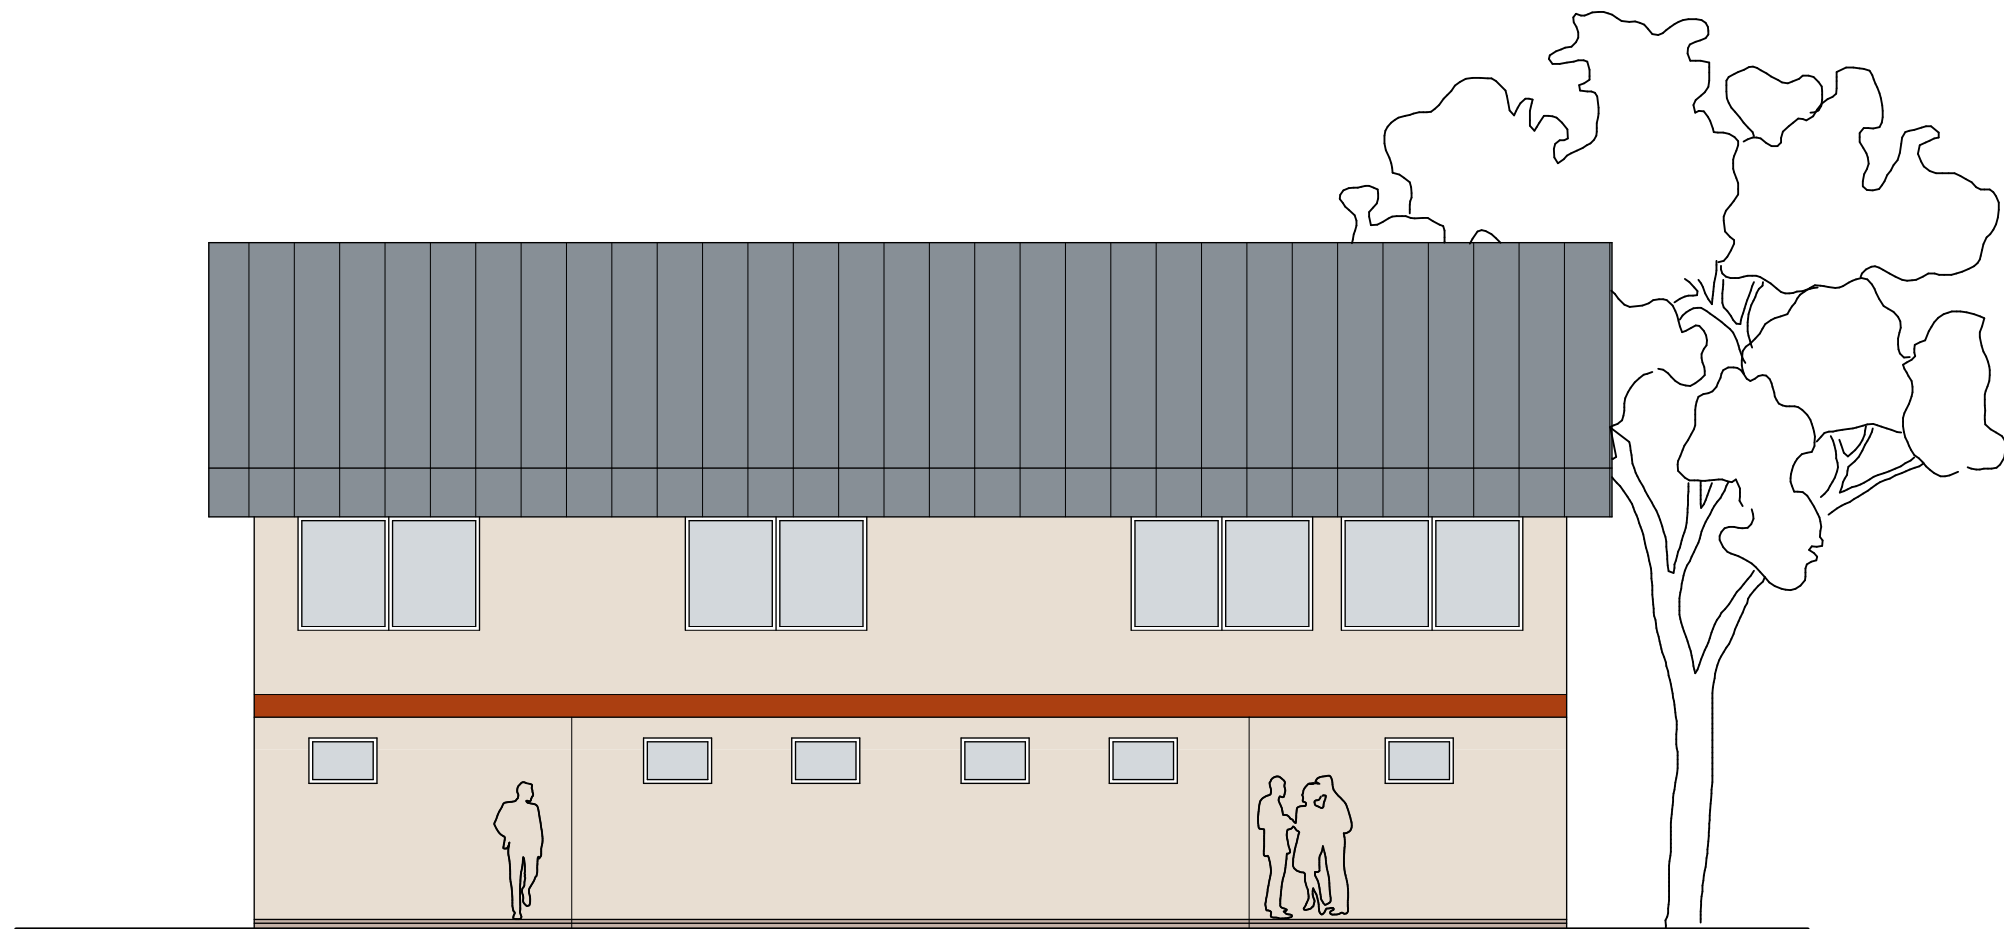

ELEWACJA ZACHODNIA 1:100

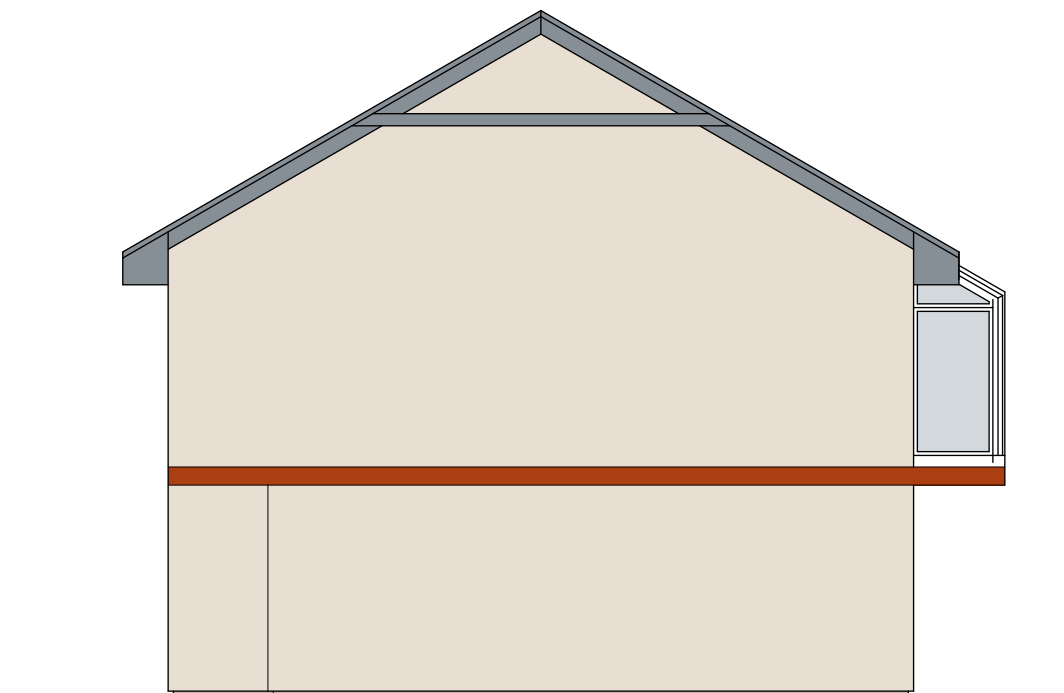

ELEWACJA POŁUDNIOWA 1:100

Temat:		Budynek szatni z zapleczem sanitarnym Polanów, dz. nr 172 obr. 2	
Treść:		Elewacja południowa i zachodnia	
Inwestor:		Gmina Polanów, ul. Wolności 4, 76-010 Polanów	
Projektował:		mgr inż. arch. Mikołaj Krajewski	Skala 1:100
Sprawdził:		mgr inż. arch. Jan Drzazga	grudzień 2016
Funkcja:		Tytuł, imię, nazwisko	Rys
		Nr uprawnień	Podpis

DELTA
BIURO AUDYTORA ENERGETYCZNEGO



75-411 Koszalin
ul. Partyzantów 17
tel./fax: (094) 342 54 64
e-mail: biurodelta@wp.pl