


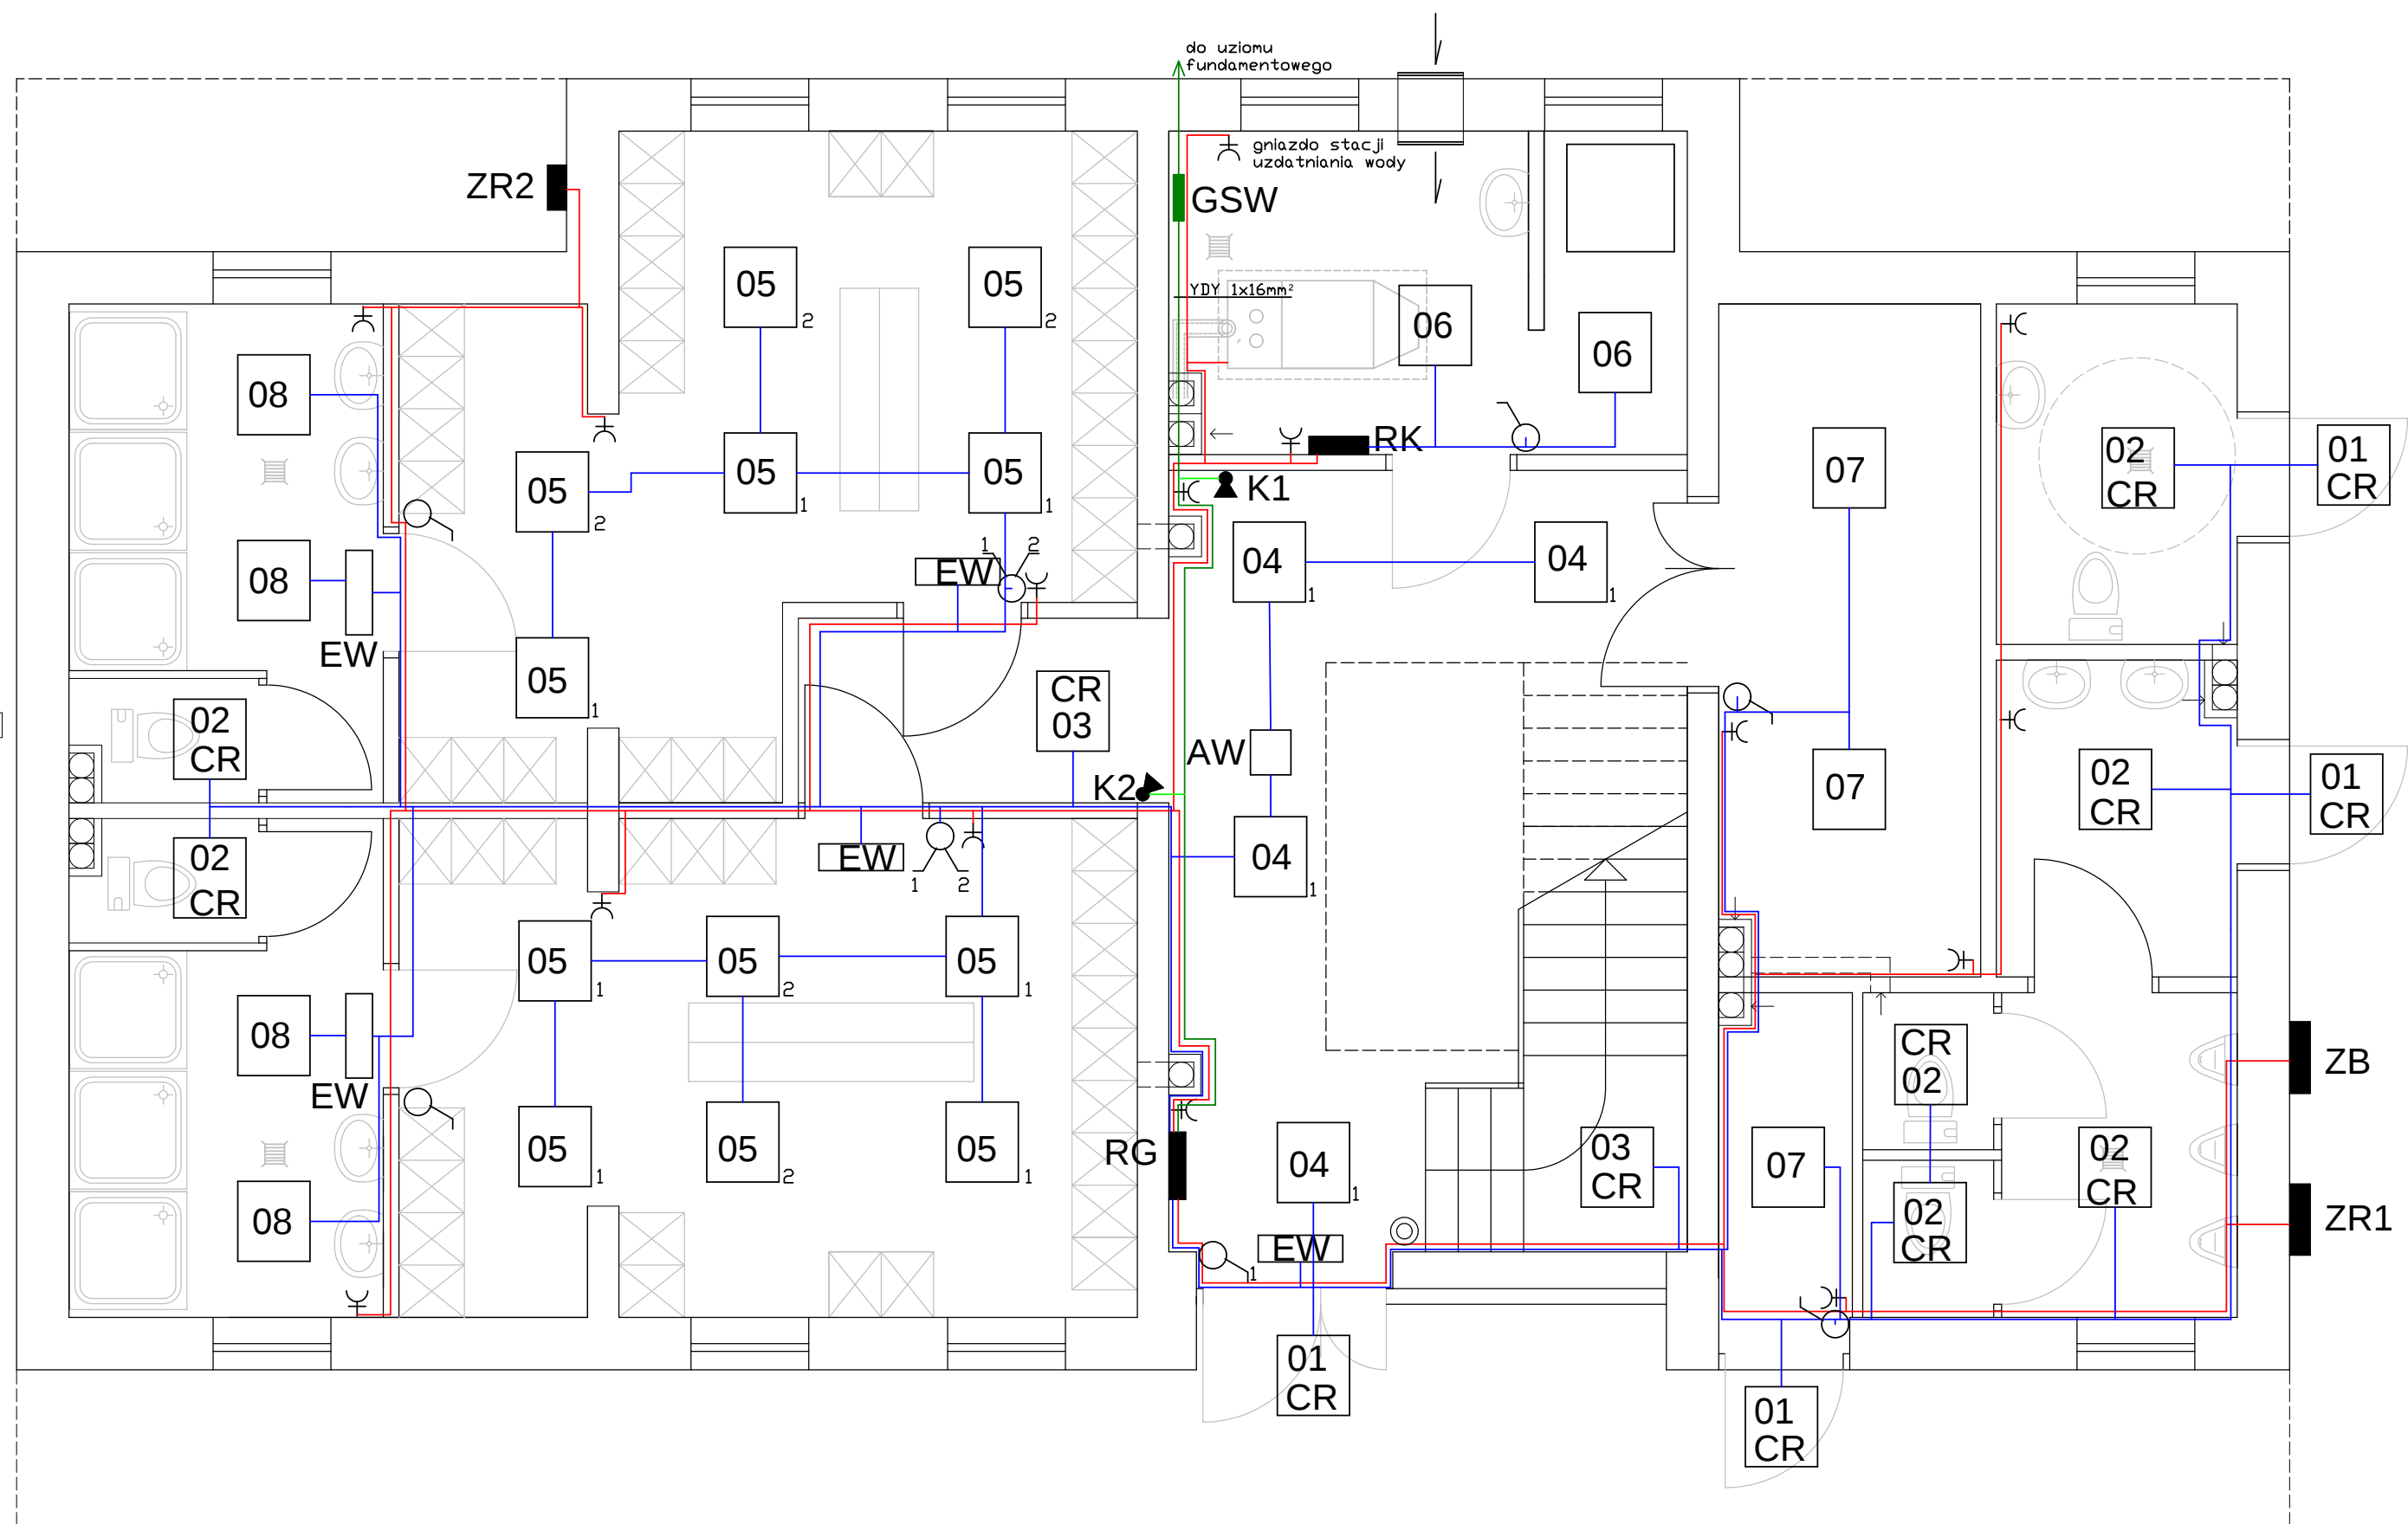

LEGENDA :

- instalacja oświetleniowa
- instalacja gniazd wtyczkowych
- instalacja teletechniczna
- GSW
- główna szyna wyrównawcza

UWAGA : wykaz opraw oświetleniowych w części opisowej

Temat:		Budynek szatni z zapleczem sanitarnym Polanów, dz. nr 172 obr. 2			
Treść:		Rzut parteru – instalacje elektryczne			
Inwestor:		Gmina Polanów, ul. Wolności 4, 76-010 Polanów			
Opracował:	mgr inż. Andrzej Majkowski	57/W/98			
Projektował:	mgr inż. Jerzy Birula	NN-8345/518/82		12.2016r.	
Sprawdził:	mgr inż. Piotr Konieczny	21/P/98			
Tytuł, imię, nazwisko		Nr uprawnień	Podpis	Rys. 2	

DELTA
BIURO AUDYTORA ENERGETYCZNEGO



75-525 Koszalin
ul. Piłsudskiego 56
tel./fax: (094) 342 54 64
e-mail: biurodelta@wp.pl