


Schemat tablicy RG
szybkie odłączenie
napięcia $t = 0,2s$

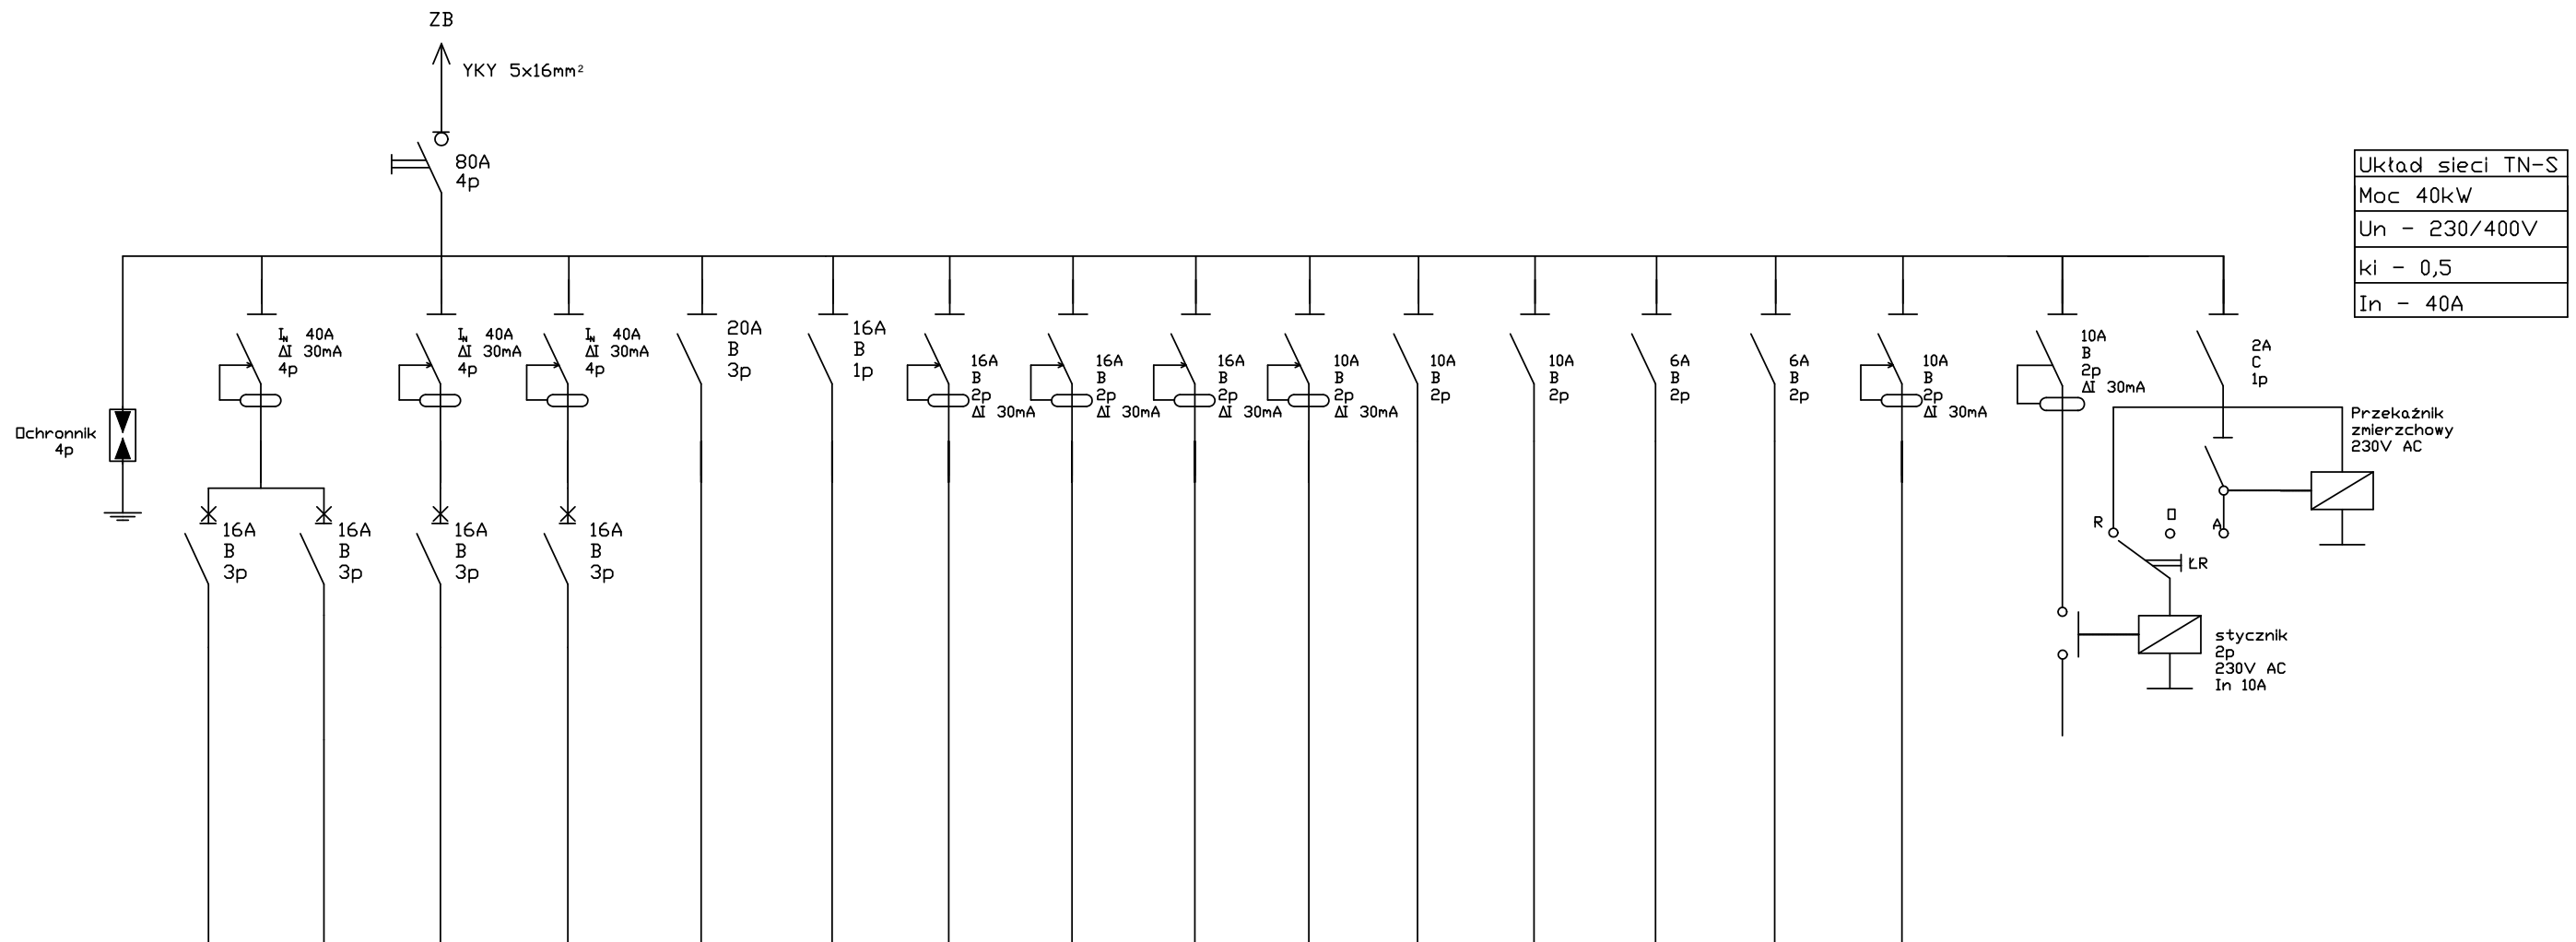

Opis	Źródło klasy 1	Zestaw Remontowy 1	Zestaw Remontowy 2	Zestaw Remontowy 3	Zestaw Remontowy 4	I piętro	Kotłownia	Gniazda umywalki jednofazowe	Gniazda szatnia jednofazowe	Gniazda ogólne jednofazowe	Gniazda WC damskie i męskie jednofazowe	Oświetlenie umywalki i szatni	Oświetlenie ogólne	Oświetlenie logo	Zasilanie tablicy wyników	Zasilanie kamer	Oświetlenie zewnetrzne
Typ kabla		YDY 5x4mm ²	YDY 5x4mm ²	YKY 5x6mm ²	YKY 5x6mm ²	YDY 5x10mm ²	YDY 3x4mm ²	YDY 3x2,5mm ²	YDY 3x2,5mm ²	YDY 3x2,5mm ²	YDY 3x2,5mm ²	YDY 3x1,5mm ²	YDY 3x1,5mm ²	YDY 3x1,5mm ²	YKY 3x2,5mm ²	YKY 3x2,5mm ²	YKY 3x4mm ²

Temat:		Budynek szatni z zapleczem sanitarnym Polanów, dz. nr 172 obr. 2		DELTA BIURO AUDYTORA ENERGETYCZNEGO 
Treść:		Schemat RG		
Inwestor:		Gmina Polanów, ul. Wolności 4, 76-010 Polanów		
Opracował:	mgr inż. Andrzej Majkowski	57/W/98		
Projektował:	mgr inż. Jerzy Birula	NN-8345/518/82	12.2016r.	
Sprawdził:	mgr inż. Piotr Konieczny	21/P/98		75-525 Koszalin ul. Piłsudskiego 56 tel./fax: (094) 342 54 64 e- mail:biurodelta@wp.pl
Tytuł, imię, nazwisko		Nr uprawnień	Podpis	