


Schemat tablicy RP
szybkie odłączenie
napięcia t = 0,2s

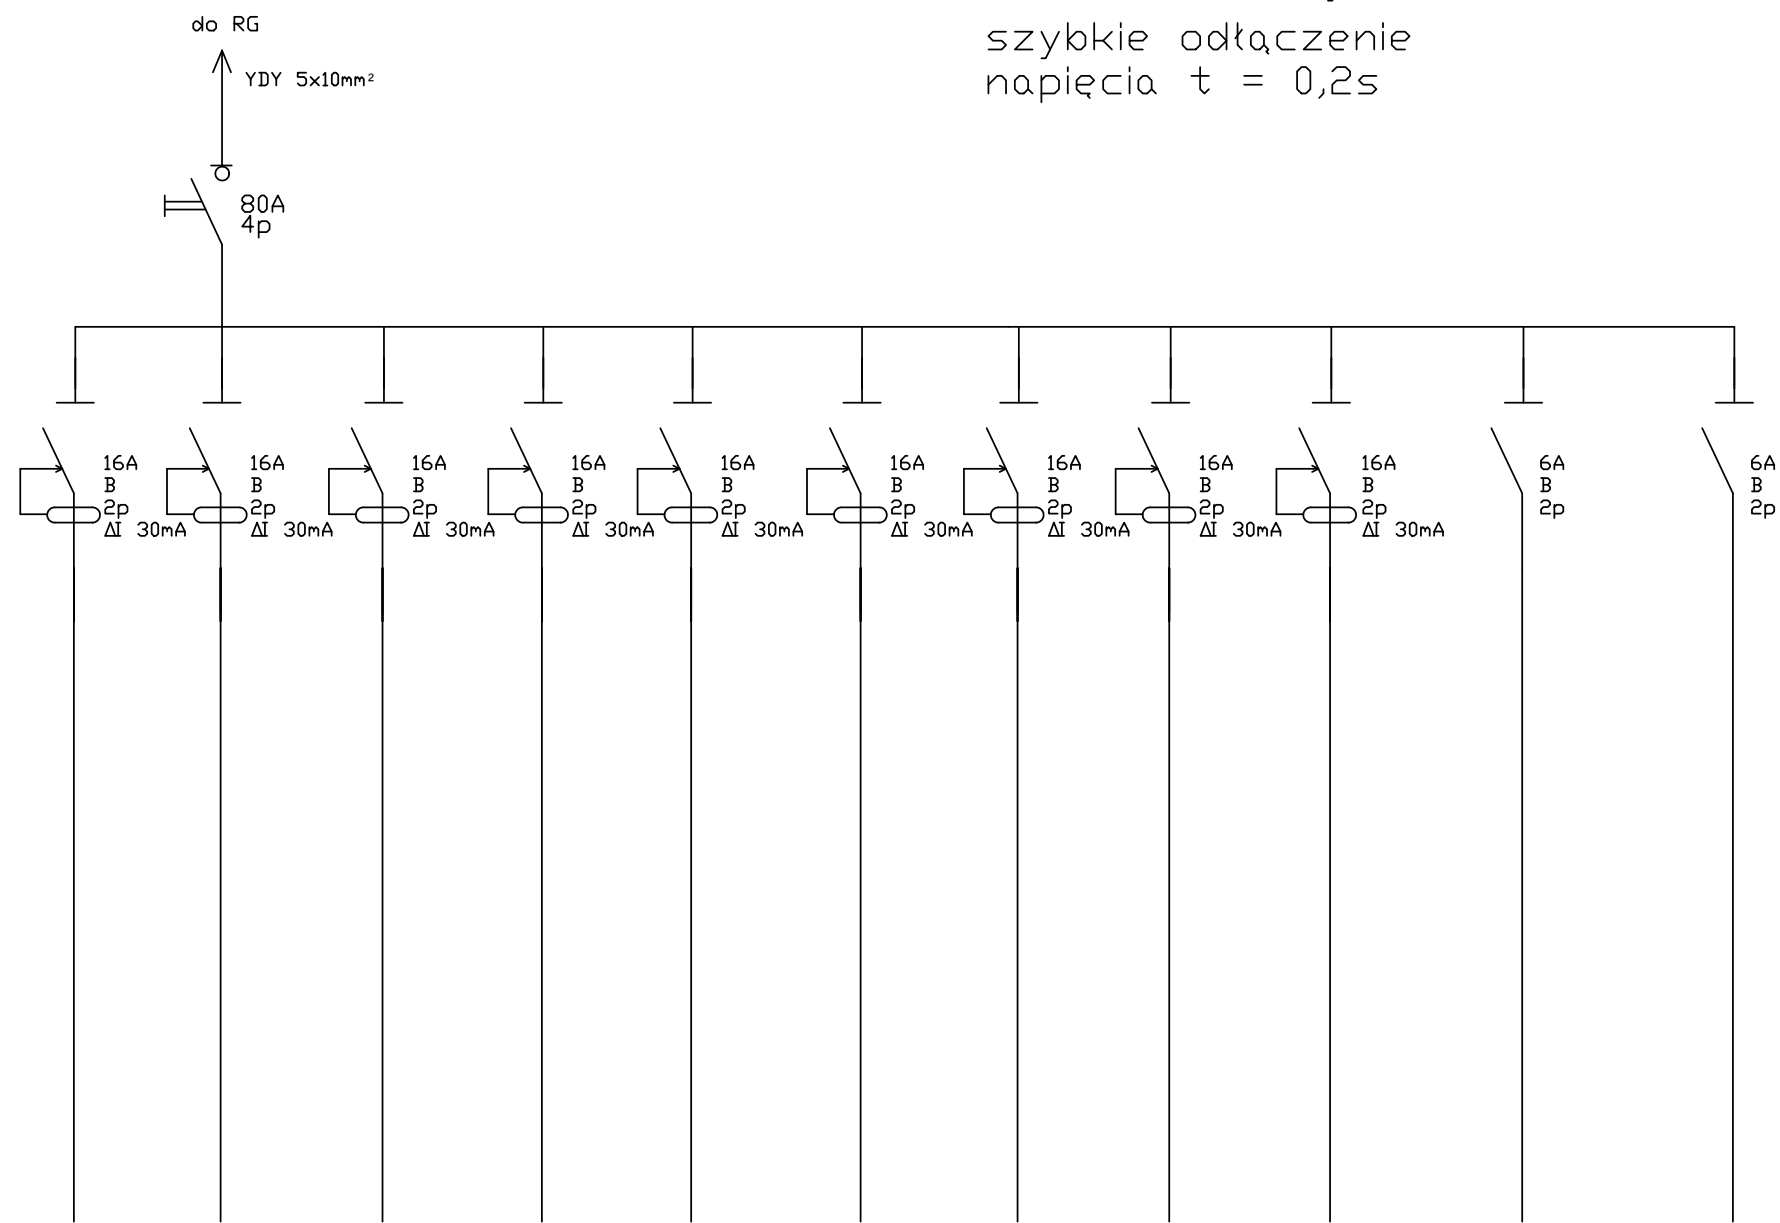

Opis	Gniazda sala wykładowa	Gniazda kuchnia	Gniazda biuro	Gniazda pokój sędziów	Gniazda WC	Gniazda pomieszczenie monitoringu	Gniazda pmieszczenie monitoringu DATA	Gniazda komunikac ja	Gniazda pomieszczenie spikera	Oświetlenie sali wykładowej, kuchni, biura i komunikacji	Oświetlenie pomieszczenia monitoringu, spikera, pokoju sędziów i WC
Typ kabla	YDY 3x2,5mm²	YDY 3x2,5mm²	YDY 3x2,5mm²	YDY 3x2,5mm²	YDY 3x2,5mm²	YDY 3x2,5mm²	YDY 3x2,5mm²	YDY 3x2,5mm²	YDY 3x2,5mm²	YDY 3x2,5mm²	YDY 3x2,5mm²

Temat: Budynek szatni z zapleczem sanitarnym Polanów, dz. nr 172 obr. 2				
Treść: Schemat RP				
Inwestor: Gmina Polanów, ul. Wolności 4, 76-010 Polanów				
Opracował:	mgr inż. Andrzej Majkowski	57/W/98		
Projektował:	mgr inż. Jerzy Birula	NN-8345/518/82		12.2016r.
Sprawdził:	mgr inż. Piotr Konieczny	21/P/98		
	Tytuł, imię, nazwisko	Nr uprawnień	Podpis	Rys. 7

DELTA

BIURO AUDYTORA ENERGETYCZNEGO

75-525 Koszalin
ul. Piłsudskiego 56
tel./fax: (094) 342 54 64
e-mail: biurodelta@wp.pl